


Suunnittelija <b>SOKLEX OY</b> KANGASTIE 1, PL 99, 43101 SAARIJÄRVI PERÄSIMENTIE 11, PL 157, 03101 NUMMELA	Koodi			
Sisältö Periaatepiirustus: Puuseinä, puurunko ja reunavahvistettu laatta Varasto / autotalli	Työ nro	<table border="1"> <tr> <td data-bbox="823 276 977 345">           Päiväys            8.12.2004         </td> <td data-bbox="977 276 1131 345">           Tekijä            TL         </td> </tr> </table>	Päiväys 8.12.2004	Tekijä TL
Päiväys 8.12.2004	Tekijä TL			

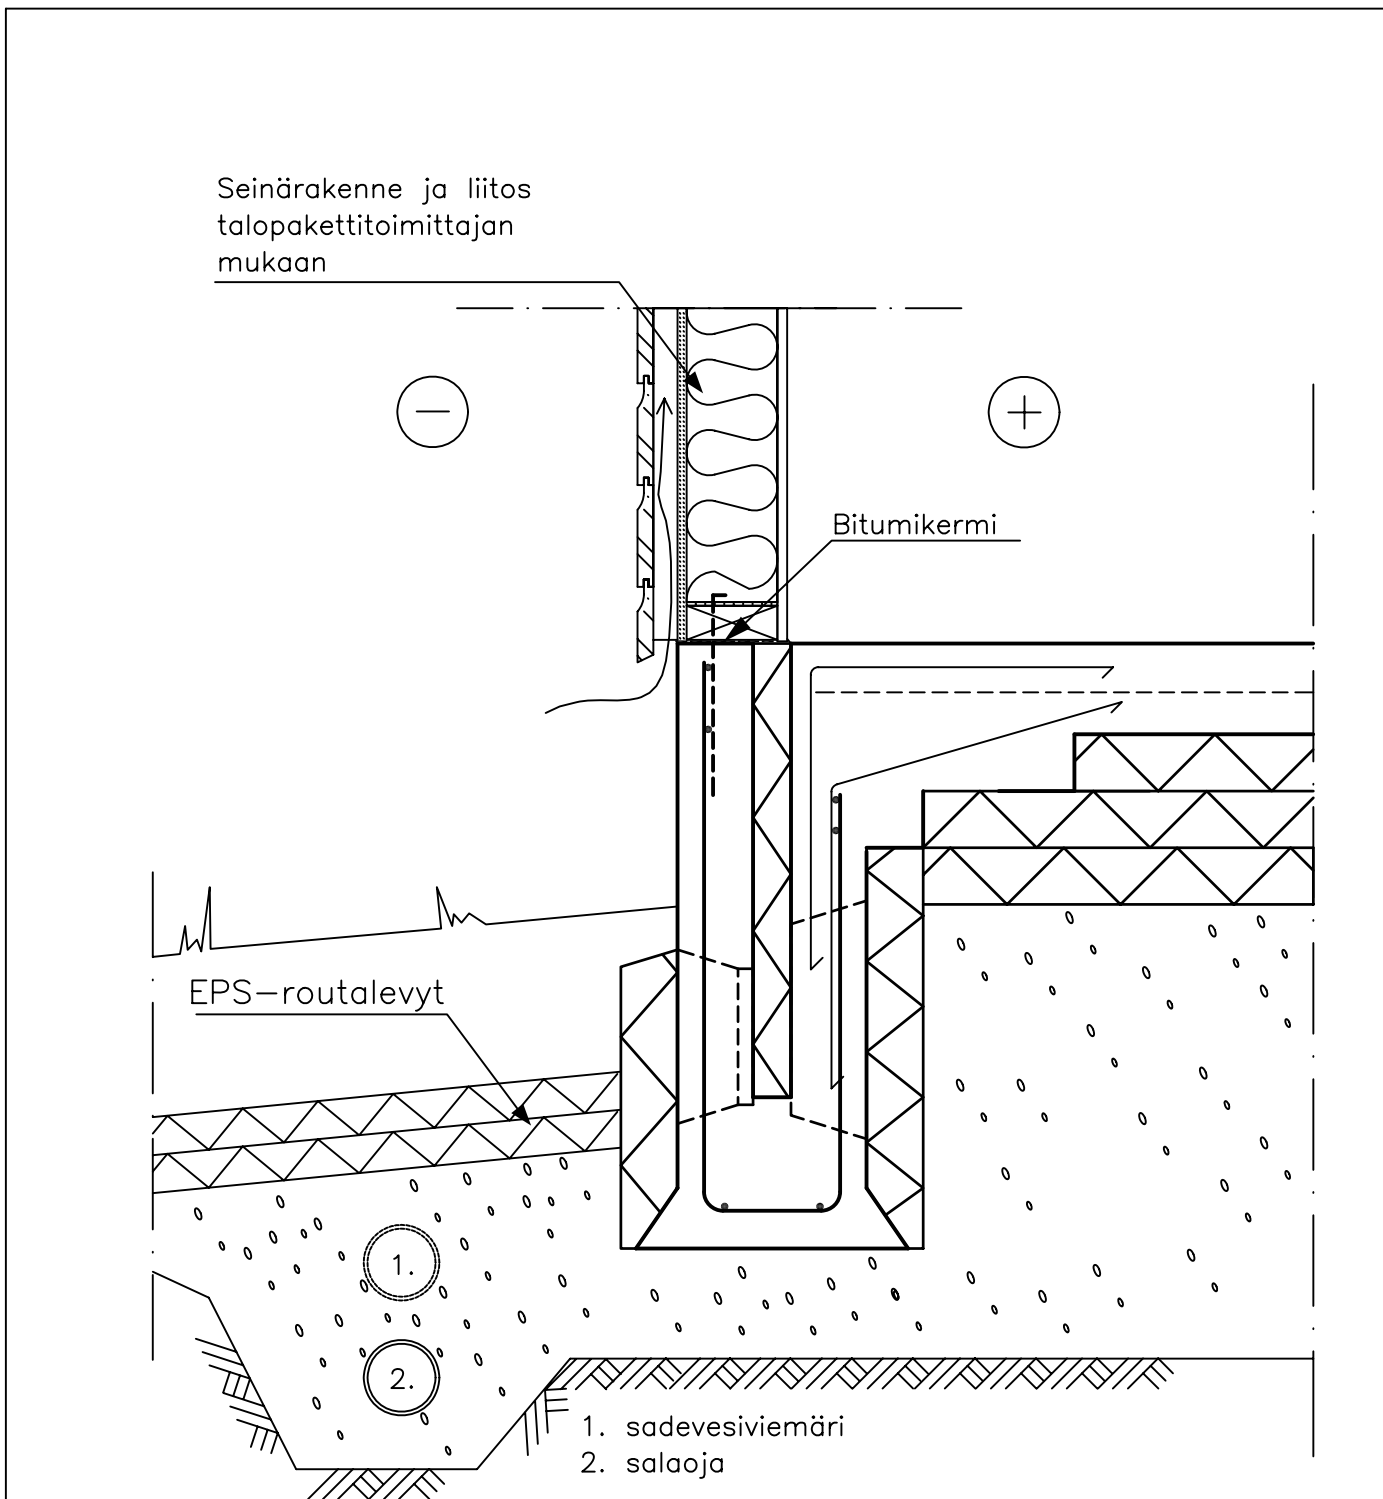

Tämä leikkaus on periaatteellinen Soklex-muottimallisovellus, perustusten suunnittelu ja mitoitus sekä muut rakenteet rakennesuunnitelmien mukaan.

Betonin lujuusluokka, lisäteräksset ja tuuletusaukot rakennesuunnittelijan ohjeen mukaan.

Raudoite B 500K = K