


Suunnittelija SOKLEX OY KANGASTIE 1, PL 99, 43101 SAARIJÄRVI PERÄSMENTIE 11, PL 157, 03101 NUMMELA	Koodi		
	Sisältö Periaatepiirustus: Hirsiseinä ja rossipohja	Työ nro	Muottimalli
	Päiväys 24.11.2004	Tekijä TL	

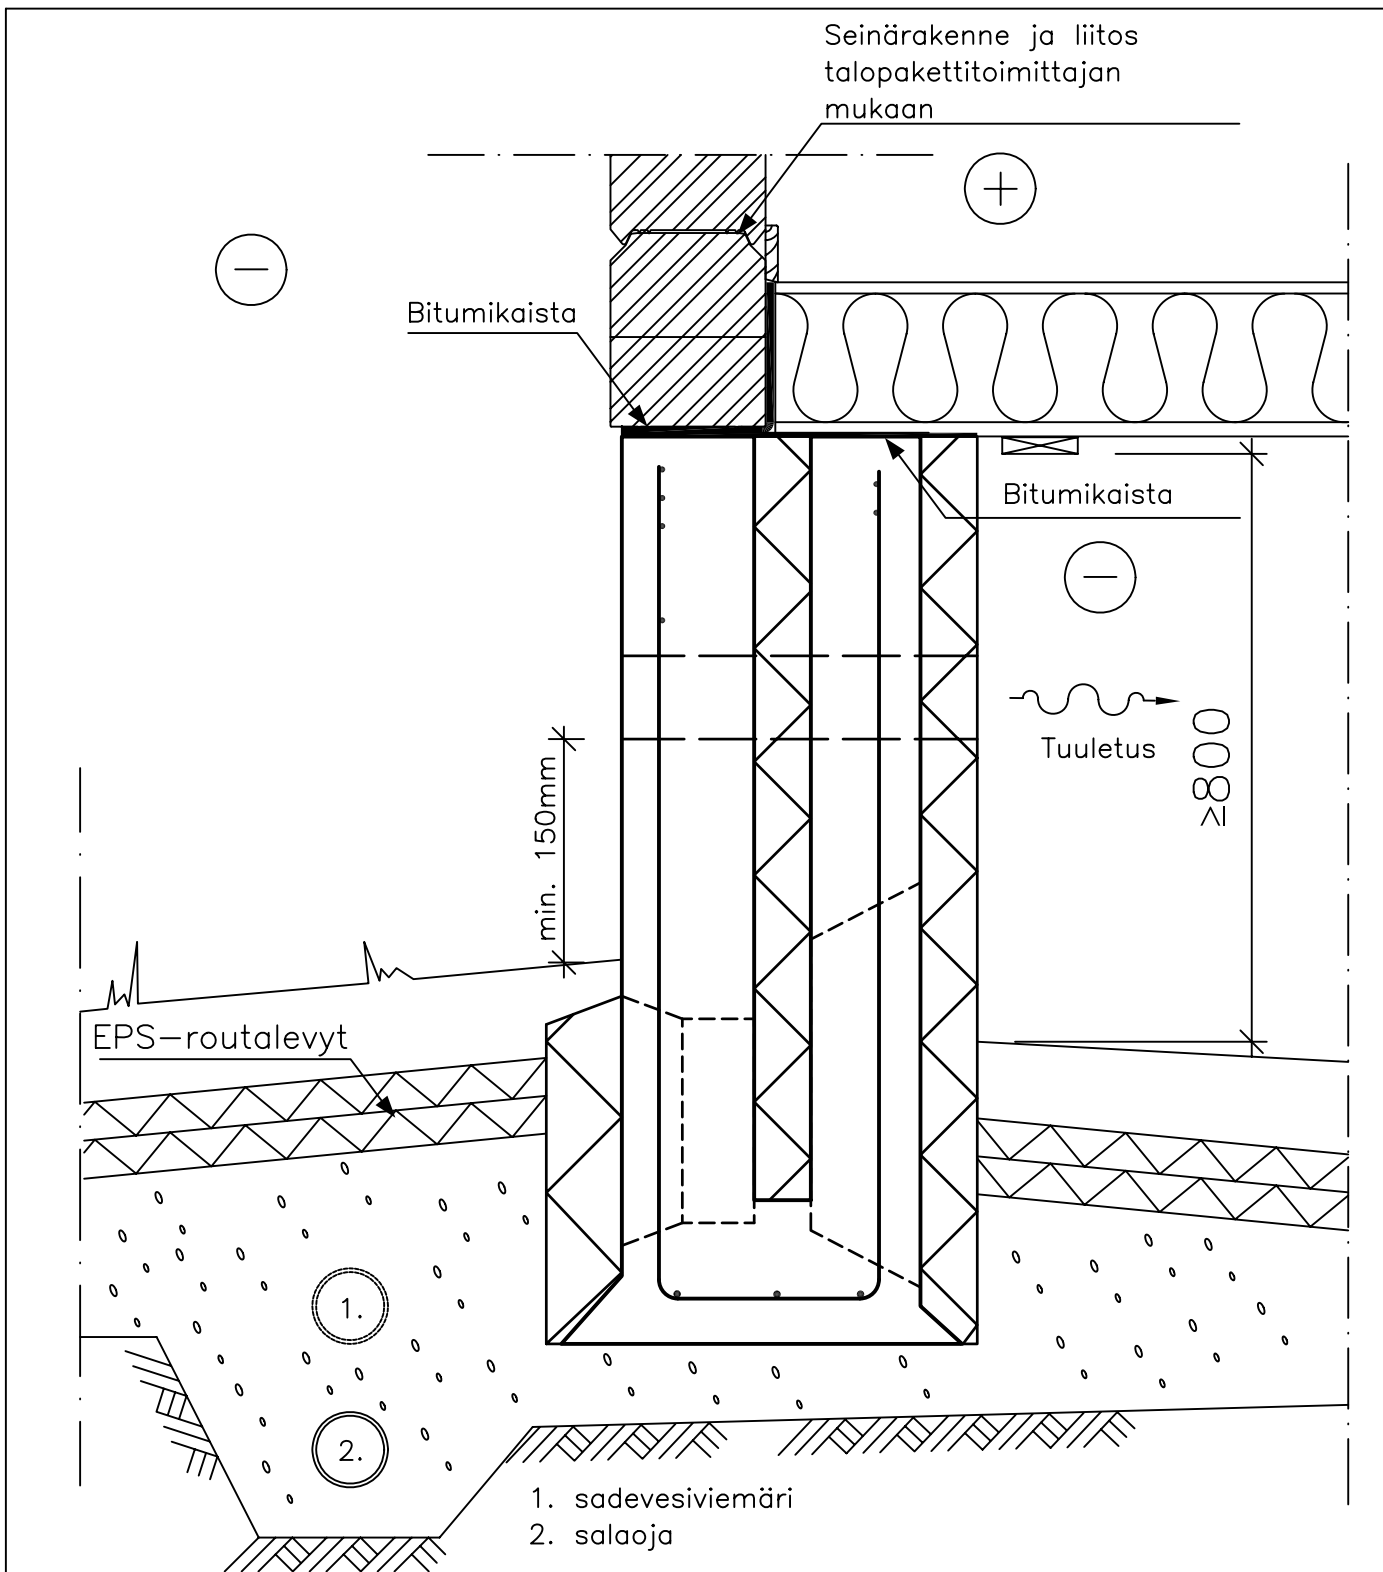

Tämä leikkaus on periaatteellinen Soklex-muottimallisovellus, perustusten suunnittelu ja mitoitus sekä muut rakenteet rakennesuunnitelmien mukaan.

Betonin lujuusluokka, lisäteräksset ja tuuletusaukot rakennesuunnittelijan ohjeen mukaan.

Raudoite B 500K = K