


Suunnittelija SOKLEX OY KANGASTIE 1, PL 99, 43101 SAARIJÄRVI PERÄSMENTIE 11, PL 157, 03101 NUMMELA	Koodi	
Sisältö Periaatepiirustus: Kantava bet.elementtiseinä ja ontelolaattarossipohja	Työ nro	Muottimalli ESIM. M1
	Päiväys 24.11.2004	

Suunnittelua varten

Seinärakenne ja liitos
erillisten suunnitelmien
mukaan

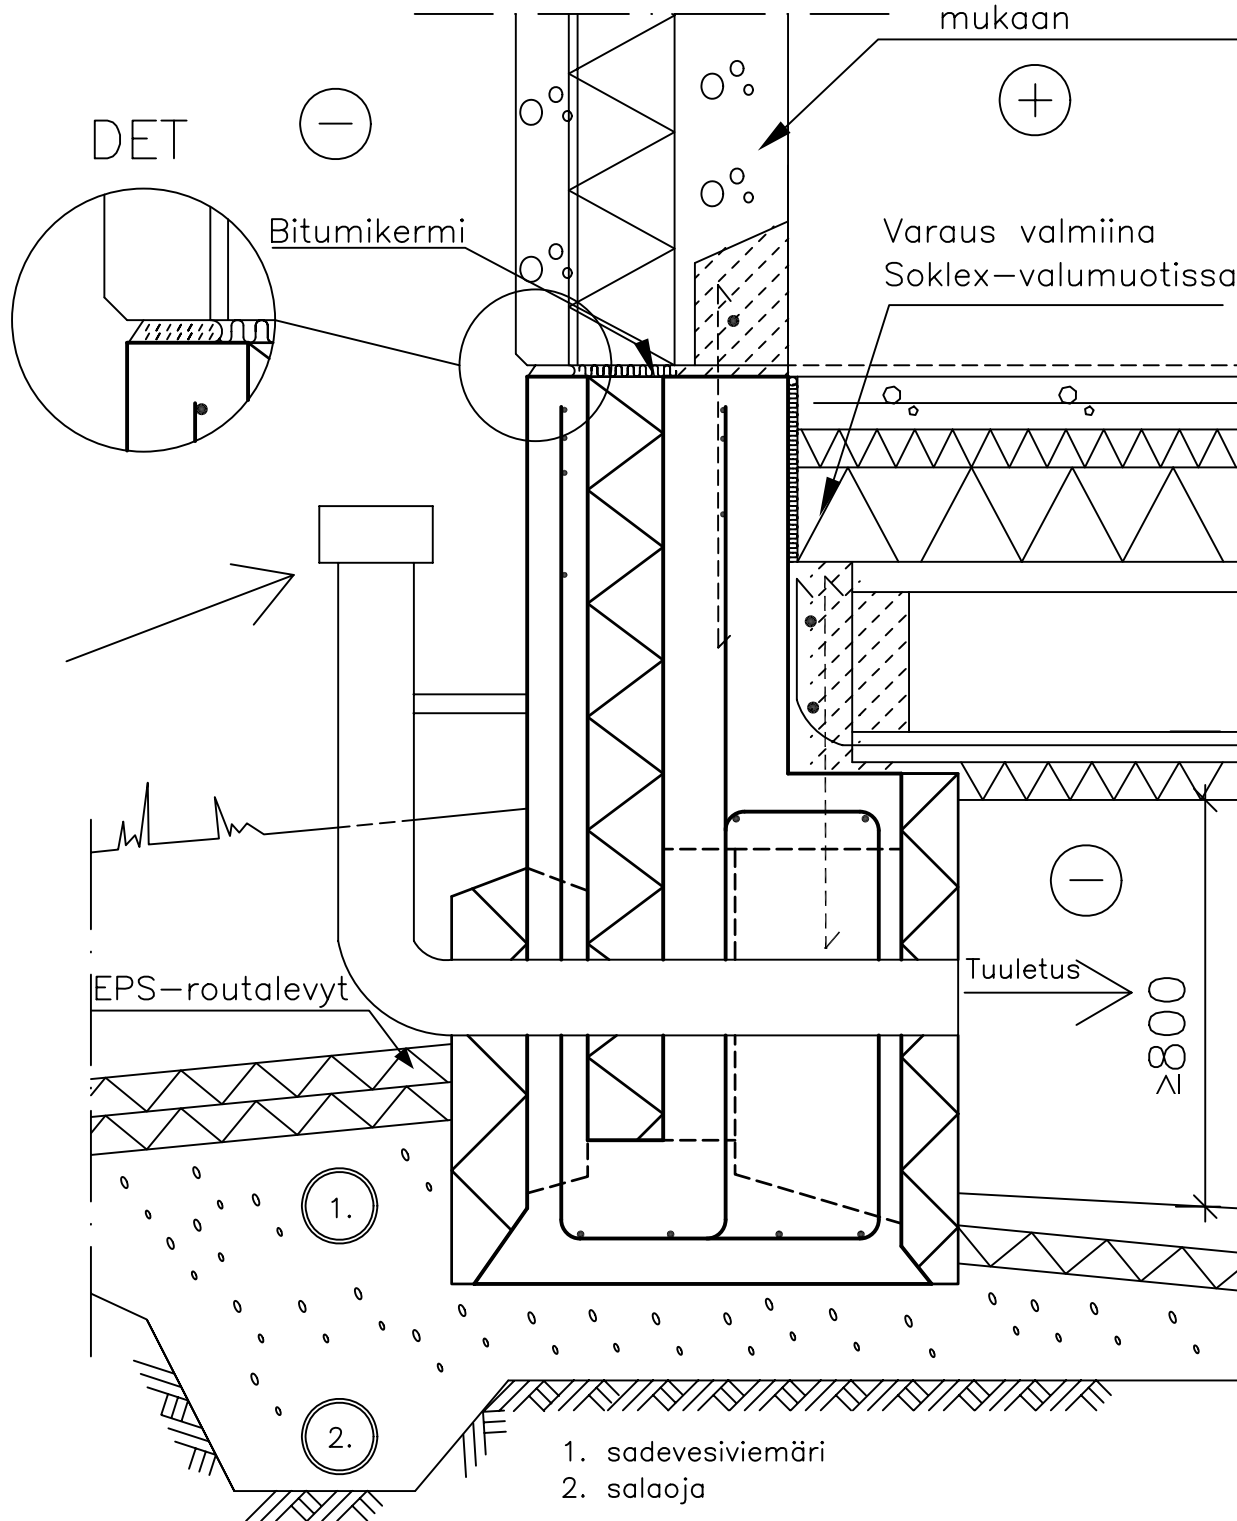

Tämä leikkaus on periaatteellinen Soklex-muottimallisovellus, perustusten suunnittelu ja mitoitus sekä muut rakenteet rakennesuunnitelmien mukaan.

Betonin lujuusluokka, lisäteräkset ja tuuletusaukot rakennesuunnittelijan ohjeen mukaan.

Raudoite B 500K = K

Mittakaava 1:10