


Suunnittelija SOKLEX OY KANGASTIE 1, PL 99, 43101 SAARIJÄRVI PERÄSMENTIE 11, PL 157, 03101 NUMMELA	Koodi	
	Sisältö Periaatepiirustus: Puurunko, puuverhous, ontelolaatta ja rossipohja paaluperustus	Työ nro
	Päiväys 17.12.2004	Tekijä TL

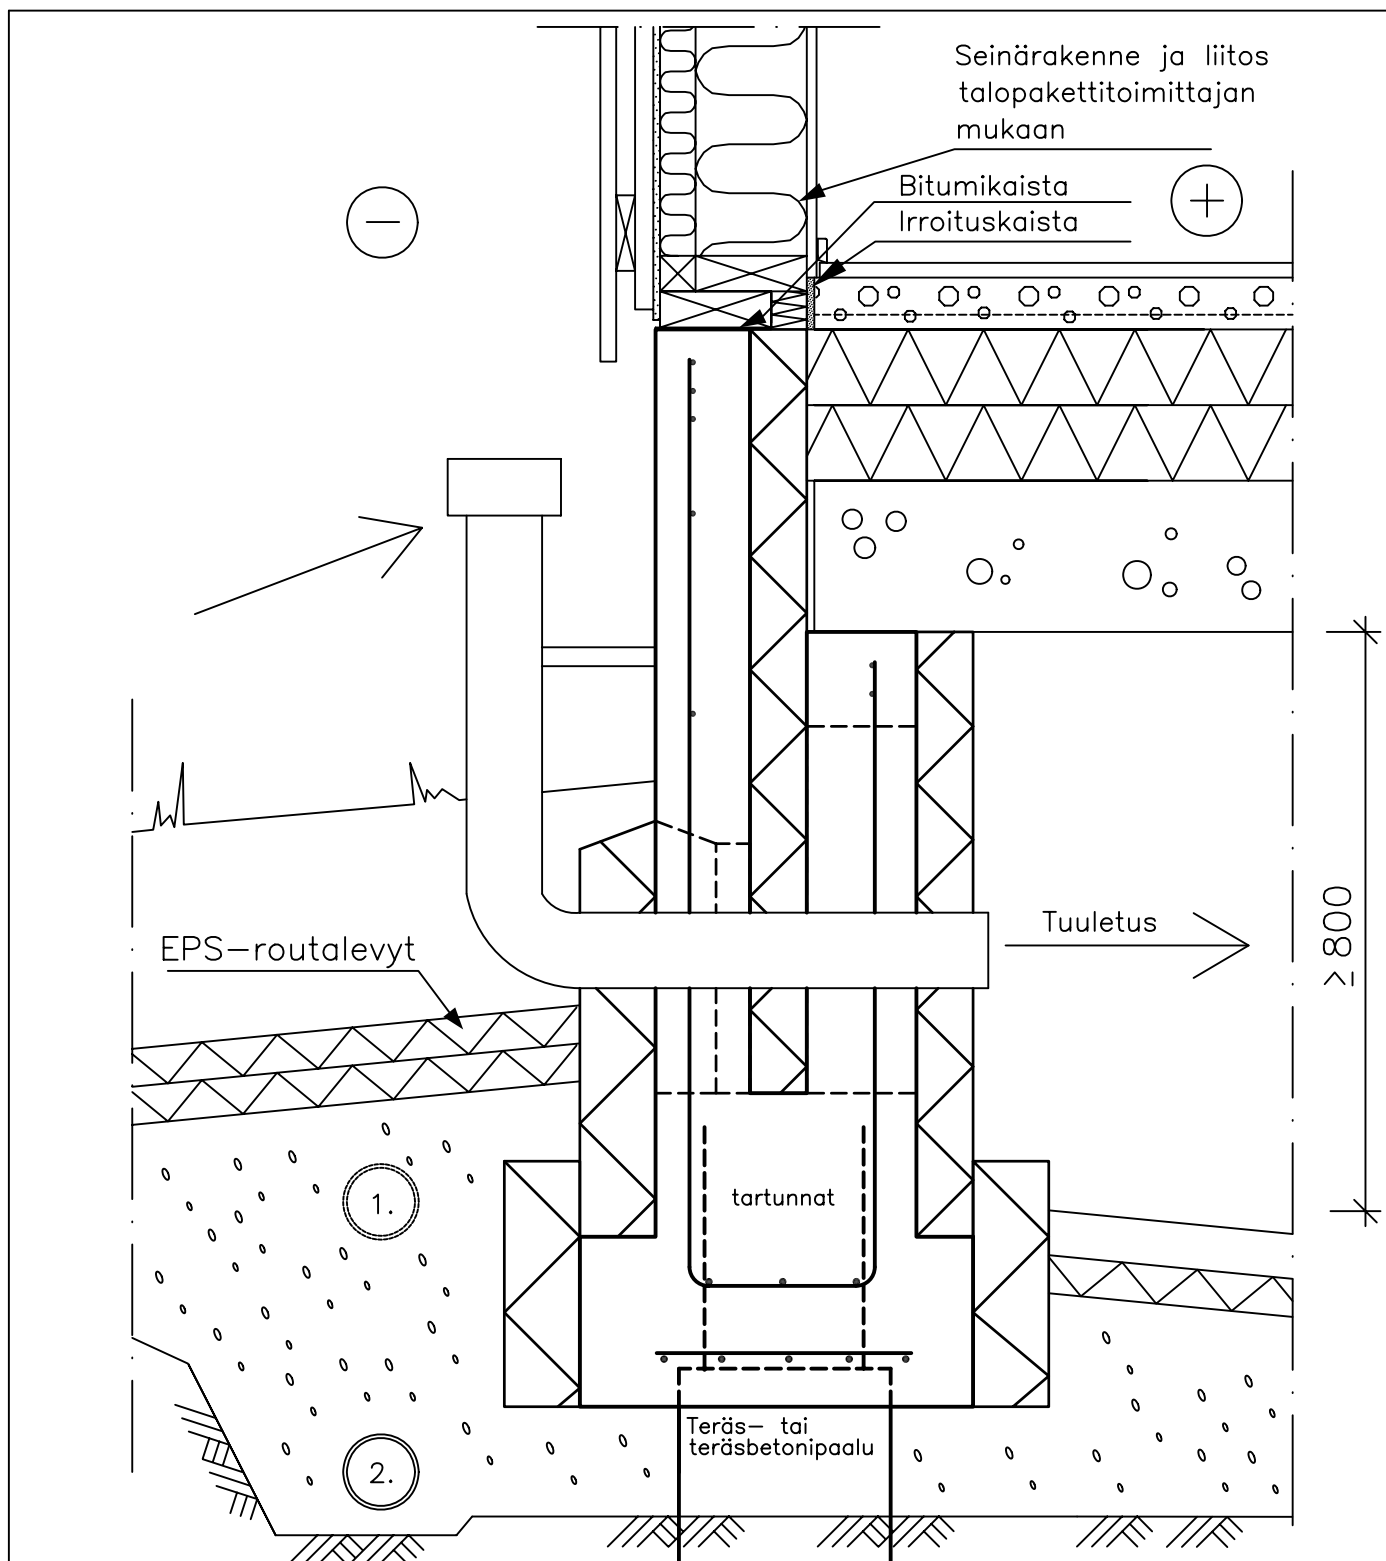

1. sadevesiviemäri 2. salaoja

Antura ja sokkeli valetaan samalla kertaa

Tämä leikkaus on periaatteellinen Soklex-muottimallisovellus, perustusten suunnittelu ja mitoitus sekä muut rakenteet rakennesuunnitelmien mukaan.

Betonin lujuusluokka, sekä lisäteräkset rakennesuunnittelijan ohjeen mukaan.

Raudoite B 500K = K