


Suunnittelija SOKLEX OY KANGASTIE 1, PL 99, 43101 SAARIJÄRVI PERÄSIMENTIE 11, PL 157, 03101 NUMMELA	Koodi	
Sisältö Periaatepiirustus: Hirsiseinä ja pilariantura	Työ nro Päiväys 24.11.2004	Muottimalli Tekijä TL

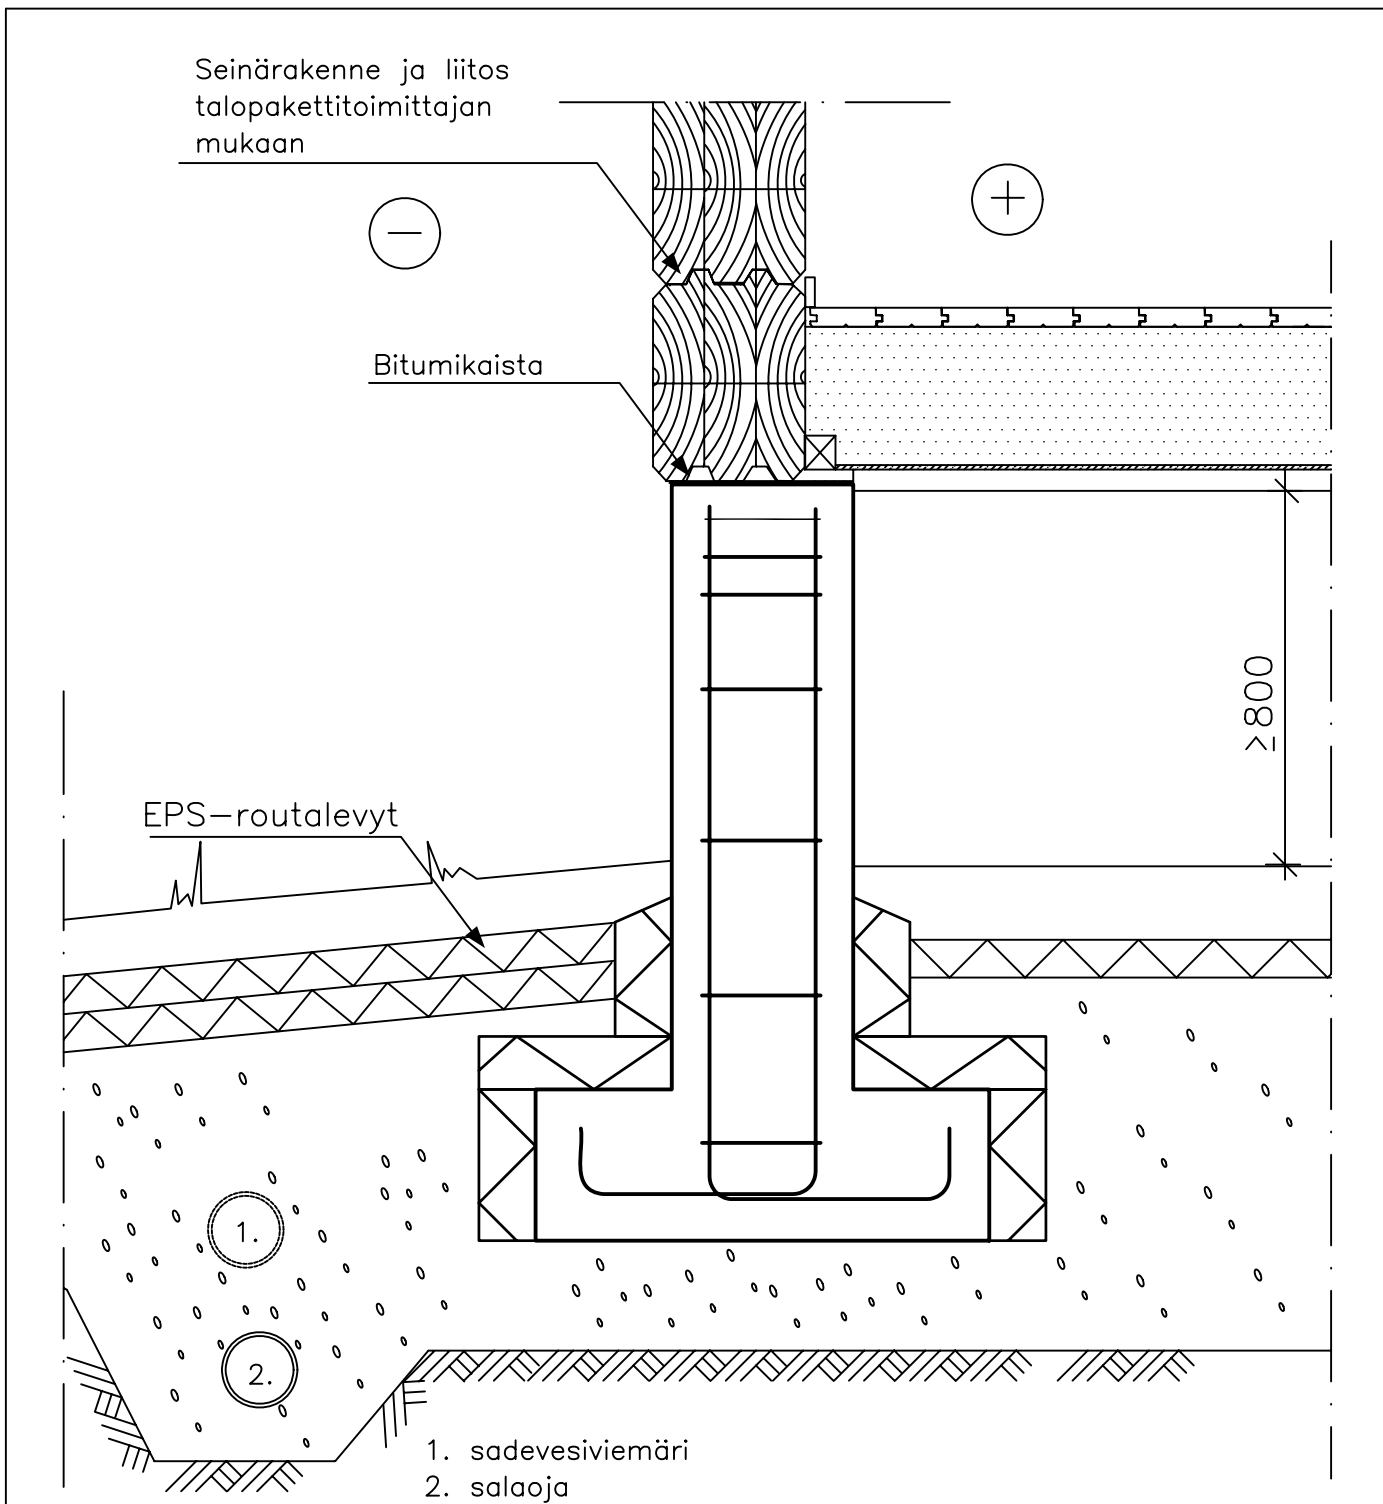

Tämä leikkaus on periaatteellinen Soklex-muottimallisovellus, perustusten suunnittelu ja mitoitus sekä muut rakenteet rakennesuunnitelmien mukaan. Betonin lujuusluokka rakennesuunnittelijan ohjeen mukaan. Raudote B 500K = K