


Suunnittelija SOKLEX OY KANGASTIE 1, PL 99, 43101 SAARIJÄRVI PERÄSMENTIE 11, PL 157, 03101 NUMMELA	Koodi	
Sisältö Periaatepiirustus: Puurunko, puuverhous ja pilariperustus	Työ nro Päiväys 11.7.2005	Muottimalli Tekijä TL

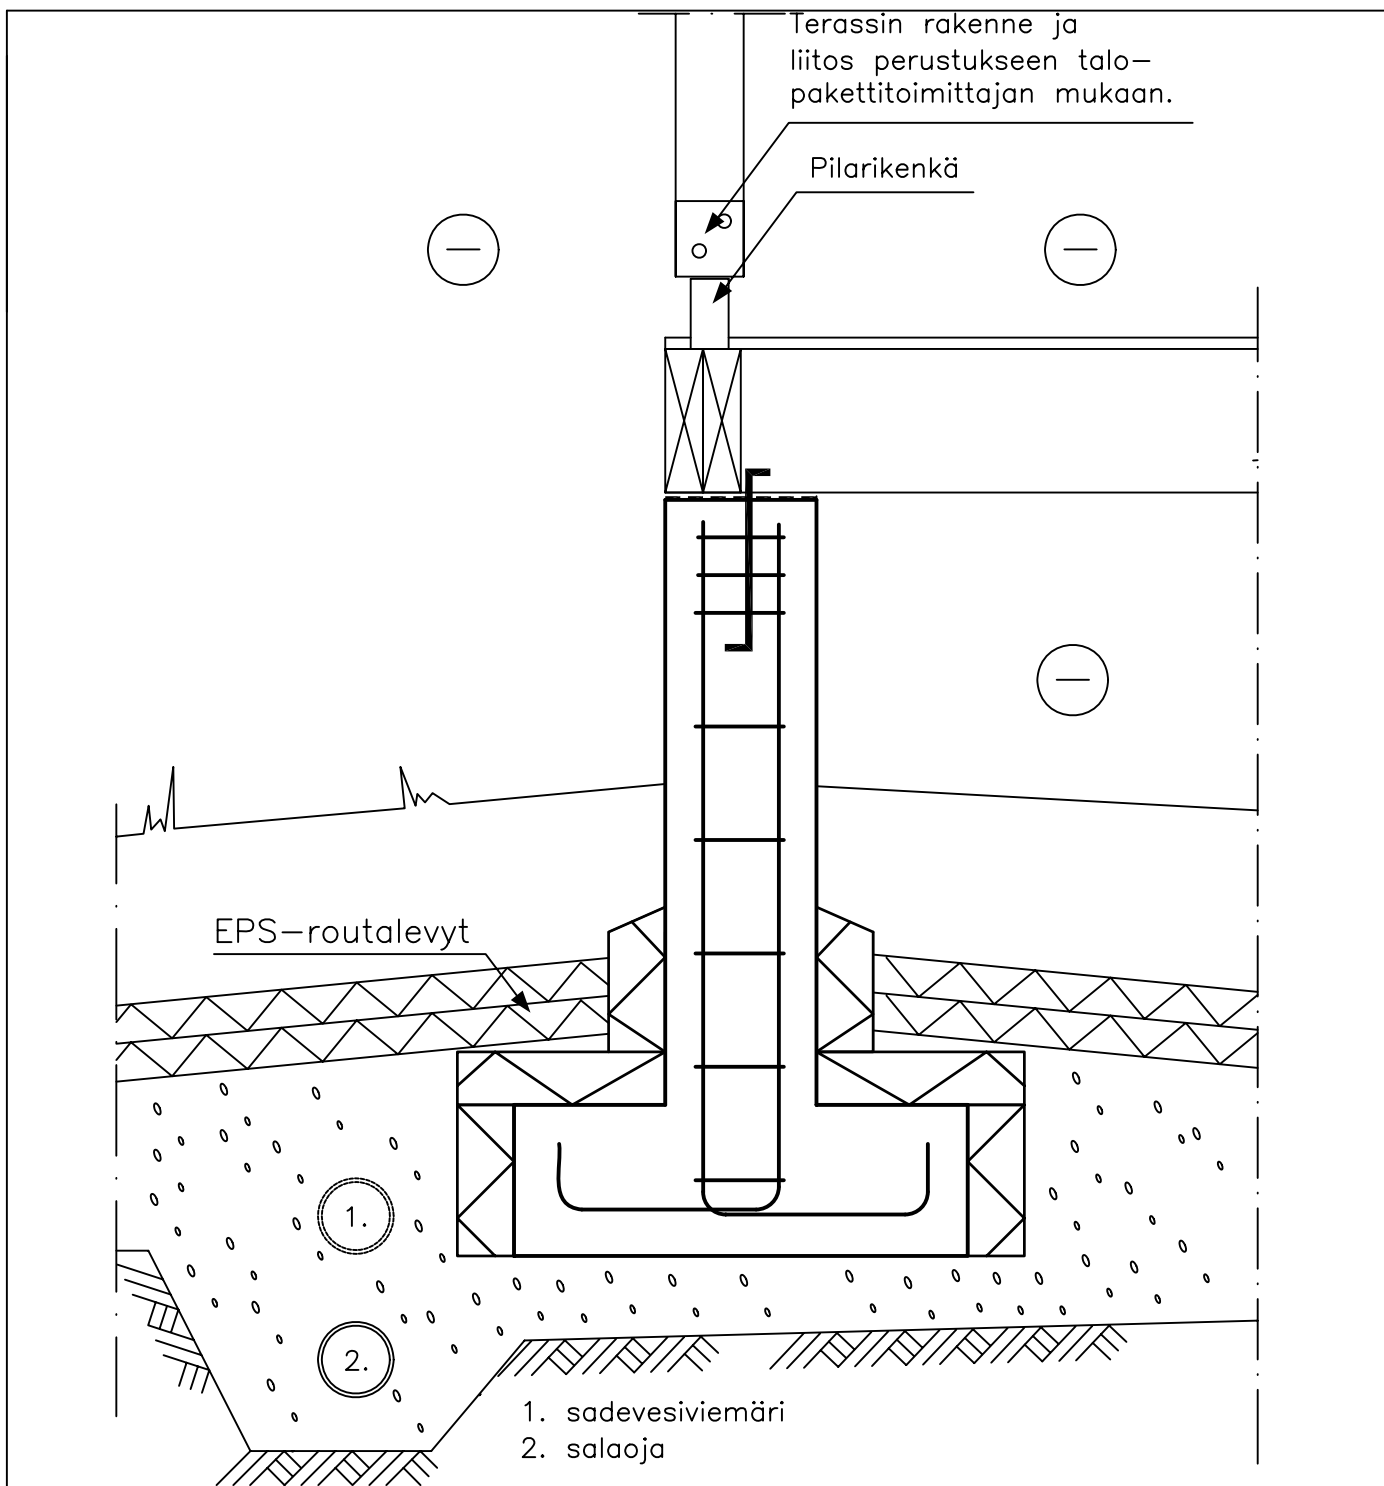

Tämä leikkaus on periaatteellinen Soklex-muottimallisovellus, perustusten suunnittelu ja mitoitus sekä muut rakenteet rakennesuunnitelmien mukaan.

Betonin lujuusluokka sekä lisäteräkset rakennesuunnittelijan ohjeen mukaan.

Raudoite B 500K = K