


Suunnittelija SOKLEX OY KANGASTIE 1, PL 99, 43101 SAARIJÄRVI PERÄSIMENTIE 11, PL 157, 03101 NUMMELA	Koodi ERIKOISMALLI EM43 S100E B255				
Sisältö Design M1 Puuverhoilu ja maanvarainen laatta Asunnon ulkoseinä	<table border="1"> <tr> <td data-bbox="790 201 1098 264">Työ nro</td> <td data-bbox="1098 201 1484 329" rowspan="2" style="text-align: center; vertical-align: middle;">EM43</td> </tr> <tr> <td data-bbox="790 264 946 329">Päiväys 11.2.2004</td> <td data-bbox="946 264 1098 329">Tekijä MLU</td> </tr> </table>	Työ nro	EM43	Päiväys 11.2.2004	Tekijä MLU
Työ nro	EM43				
Päiväys 11.2.2004		Tekijä MLU			

Suunnittelua varten

Seinärakenne ja liitos
talopakettitoimittajan
mukaan

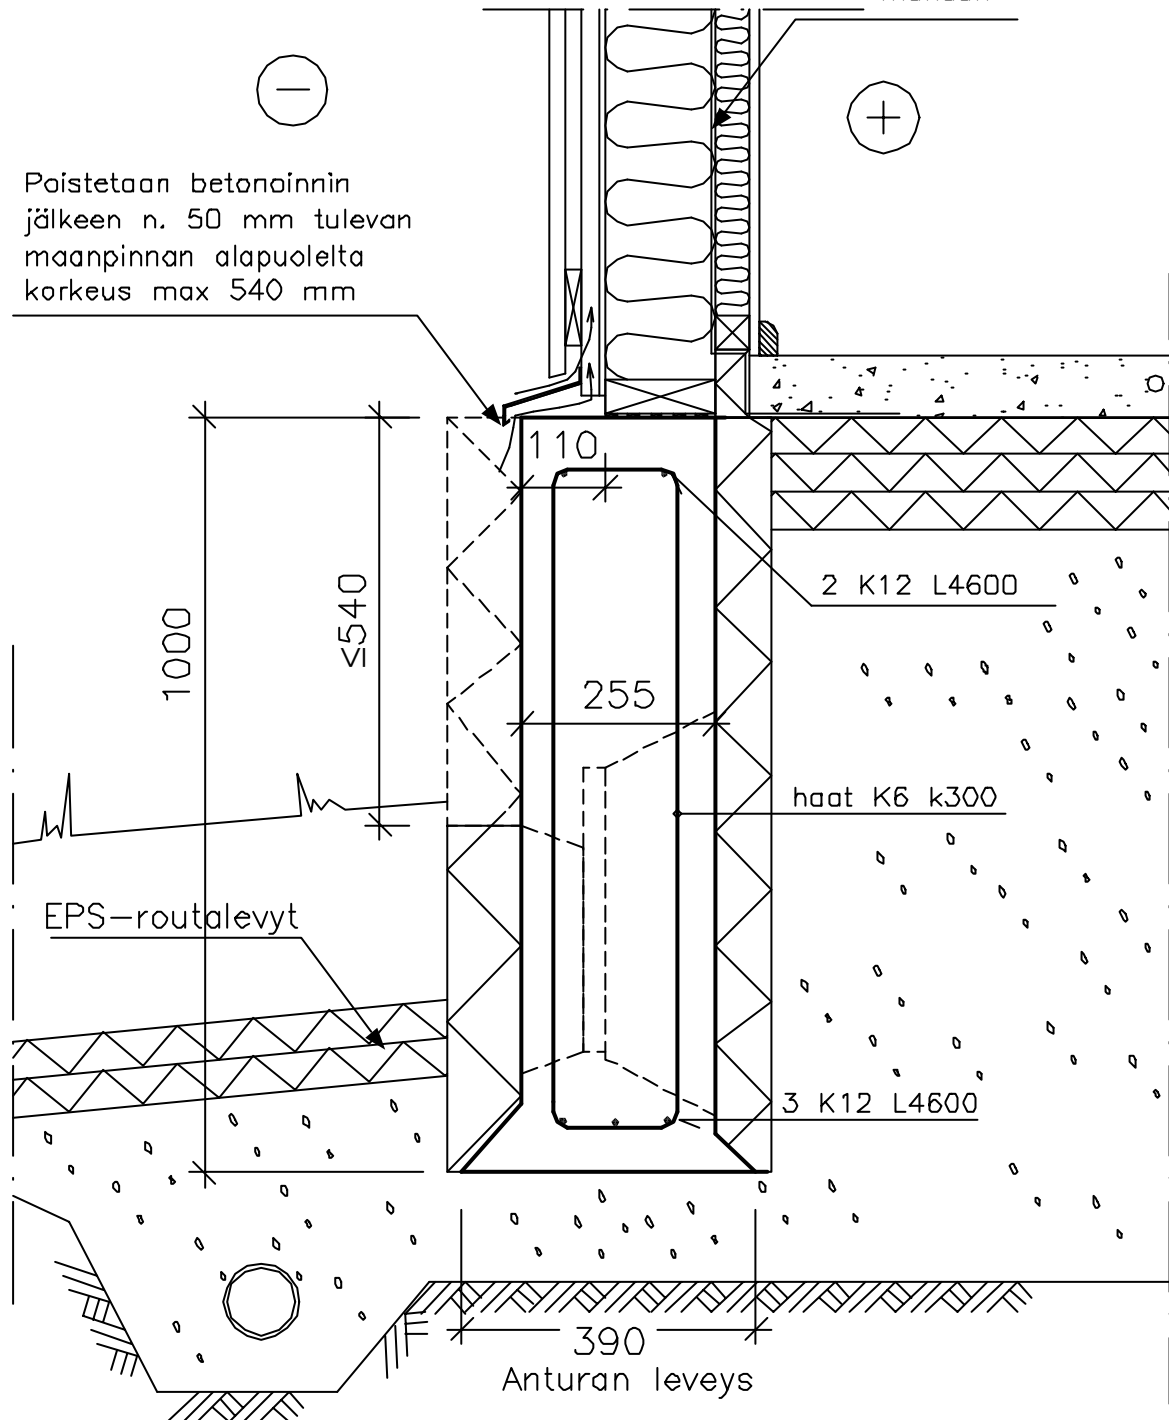

Tämä leikkaus on periaatteellinen Soklex-muottimallisovellus, perustusten suunnittelu ja mitoitus sekä muut rakenteet rakennesuunnitelmien mukaan.

Betonin lujuusluokka rakennesuunnittelijan ohjeen mukaan.

Betonimenekki n. 215 l/m

Raudoite B 500K = K

Mittakaava 1:10