


Suunnittelija SOKLEX OY KANGASTIE 1, PL 99, 43101 SAARIJÄRVI PERÄSIMENTIE 11, PL 157, 03101 NUMMELA	Koodi VAKIOMALLI VM1 S80H B80/145H75
Sisältö Design M1 Puuverhoilu ja reunavahvistettu tb-laatta Asunnon ulkoseinä	Työ nro Päiväys 22.4.2004 Tekijä MLU
	VM1

Suunnittelua varten

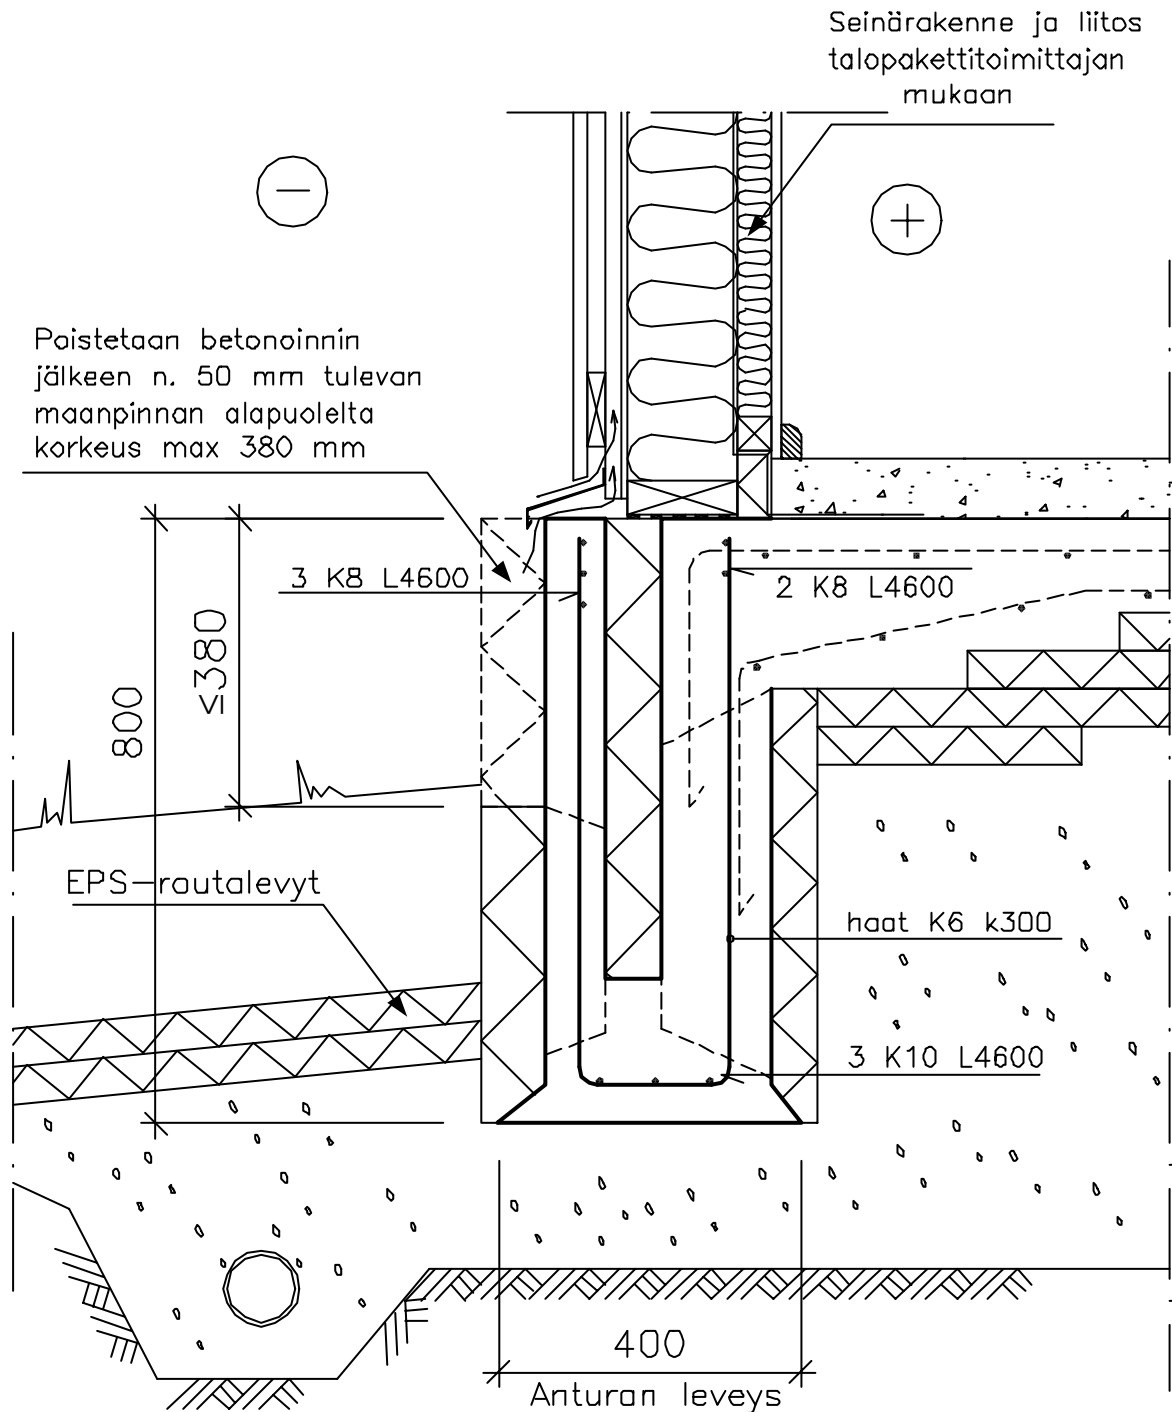

Tämä leikkaus on periaatteellinen Soklex-muottimallisovellus, perustusten suunnittelu ja mitoitus sekä muut rakenteet rakennesuunnitelmien mukaan.

Betonin lujuusluokka rakennesuunnittelijan ohjeen mukaan.

Betonimenekki n. 156 l/m

Raudoite B 500K = K

Mittakaava 1:10