


Suunnittelija SOKLEX OY KANGASTIE 1, PL 99, 43101 SAARIJÄRVI PERÄSIMENTIE 11, PL 157, 03101 NUMMELA	Koodi ERIKOISMALLI S100EH B200/100H75				
Sisältö Finnlamelli Hirsiseinä (113mm) lämpörunko, maanvarainen laatta Asunnon ulkoseinä	<table border="1"> <tr> <td data-bbox="821 212 981 280">Työ nro</td> <td data-bbox="981 212 1516 338" rowspan="2" style="text-align: center; vertical-align: middle;">EM09</td> </tr> <tr> <td data-bbox="821 280 981 338">Päiväys 11.1.2004</td> <td data-bbox="981 280 1516 338">Tekijä PRO</td> </tr> </table>	Työ nro	EM09	Päiväys 11.1.2004	Tekijä PRO
Työ nro	EM09				
Päiväys 11.1.2004		Tekijä PRO			

Suunnittelua varten

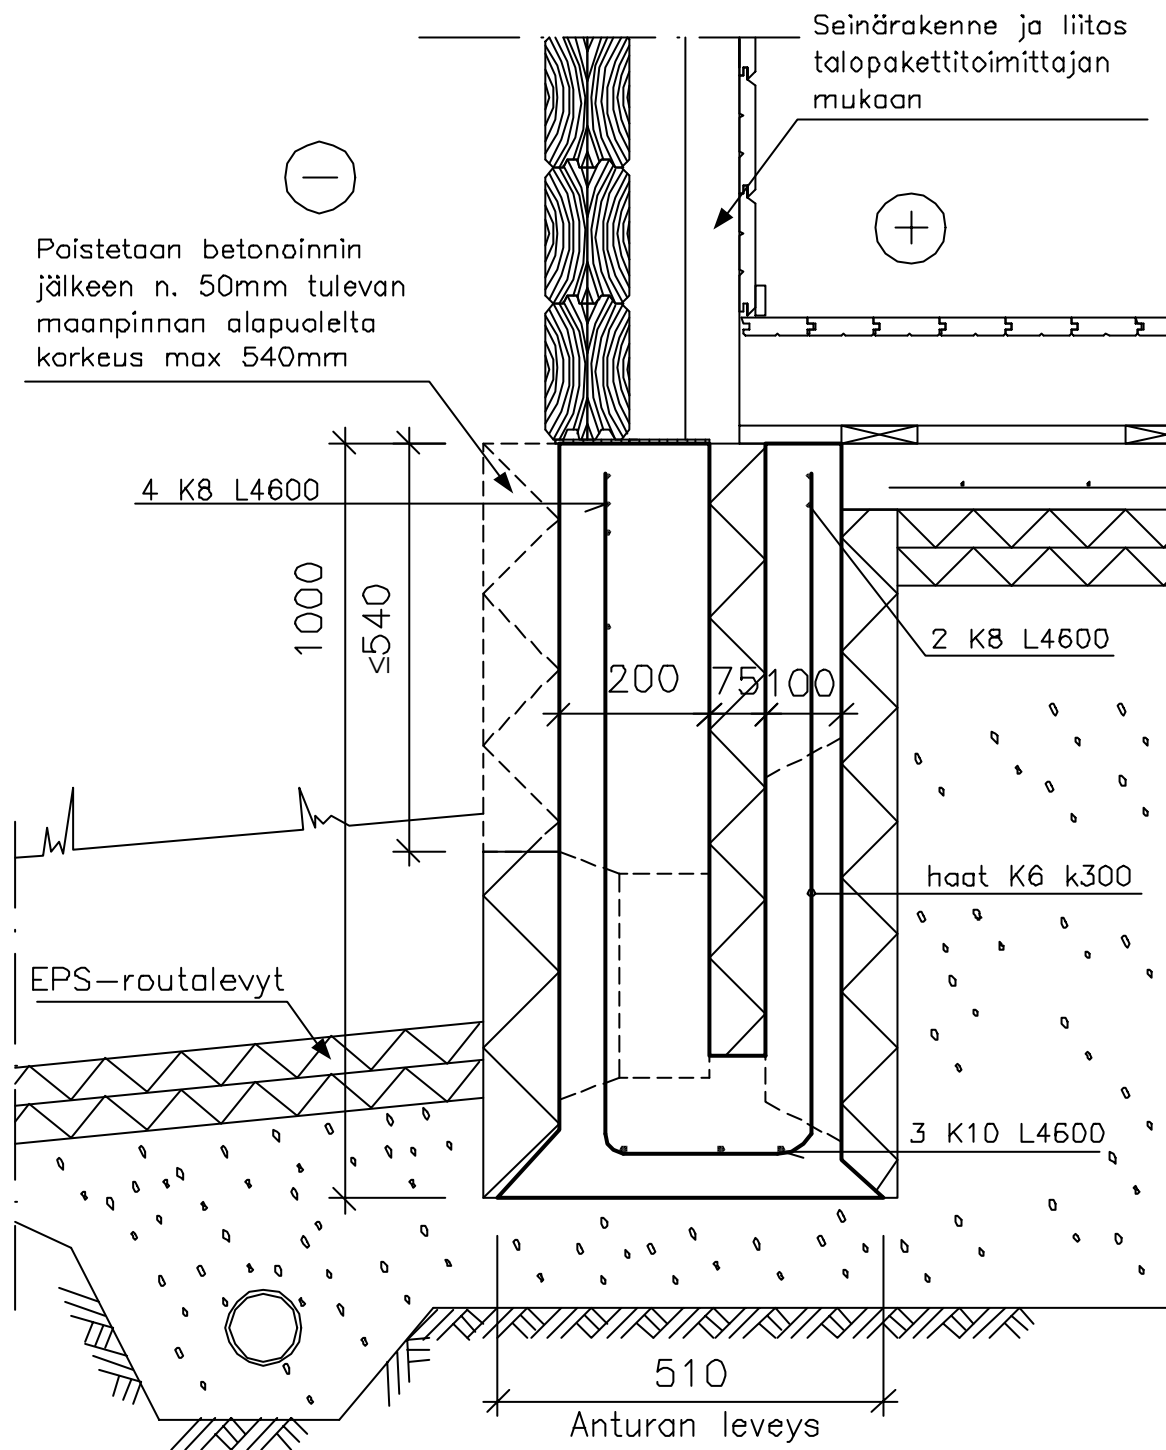

Tämä leikkaus on periaatteellinen Soklex-muottimallisovellus, perustusten suunnittelu ja mitoitus sekä muut rakenteet rakennesuunnitelmien mukaan.

Betonin lujuusluokka rakennesuunnittelijan ohjeen mukaan.

Betonimenekki n. 268 l/m

Raudoite B 500K = K

Mittakaava 1:10