


Suunnittelija <b>SOKLEX OY</b> KANGASTIE 1, PL 99, 43101 SAARIJÄRVI PERÄSIMENTIE 11, PL 157, 03101 NUMMELA	Koodi VAKIOMALLI VM5 S100 B225	
	Työ nro	Muottimalli VM5
Sisältö Finnlamelli Hirsiseinä (180mm) ja maanvarainen laatta Asuinrakennus	Päiväys 11.2.2004	Tekijä PRO

## Suunnittelua varten

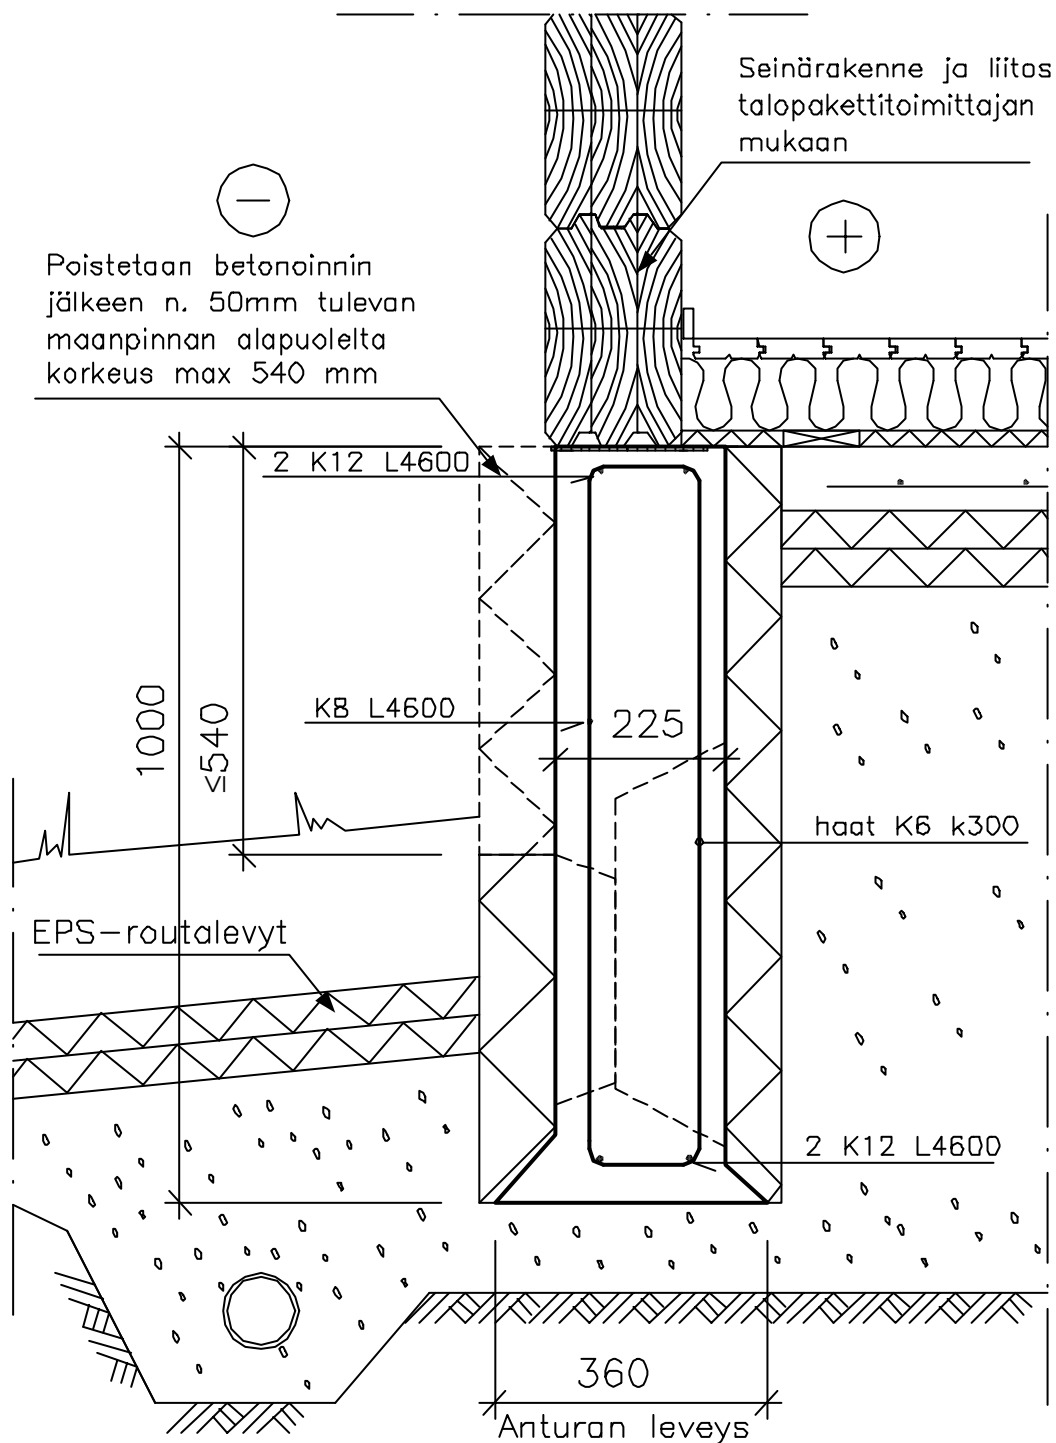

Tämä leikkaus on periaatteellinen Soklex-muottimallisolvellus, perustusten suunnittelu ja mitoitus sekä muut rakenteet rakennesuunnitelmien mukaan.

Betonin lujuusluokka rakennesuunnittelijan ohjeen mukaan.

Betonimenekki n. 189 l/m

Raudoite B 500K = K

Mittakaava 1:10