


Suunnittelija SOKLEX OY KANGASTIE 1, PL 99, 43101 SAARIJÄRVI PERÄSIMENTIE 11, PL 157, 03101 NUMMELA	Koodi ERIKOISMALLI S100EHV B120/170H75V200	
	Sisältö Honka Hirsiseinä 134mm lamellihirsi ja maanv. laatta Asuinrakennus	Työ nro
	Päiväys 11.2.2004	Tekijä MLU

Suunnittelua varten

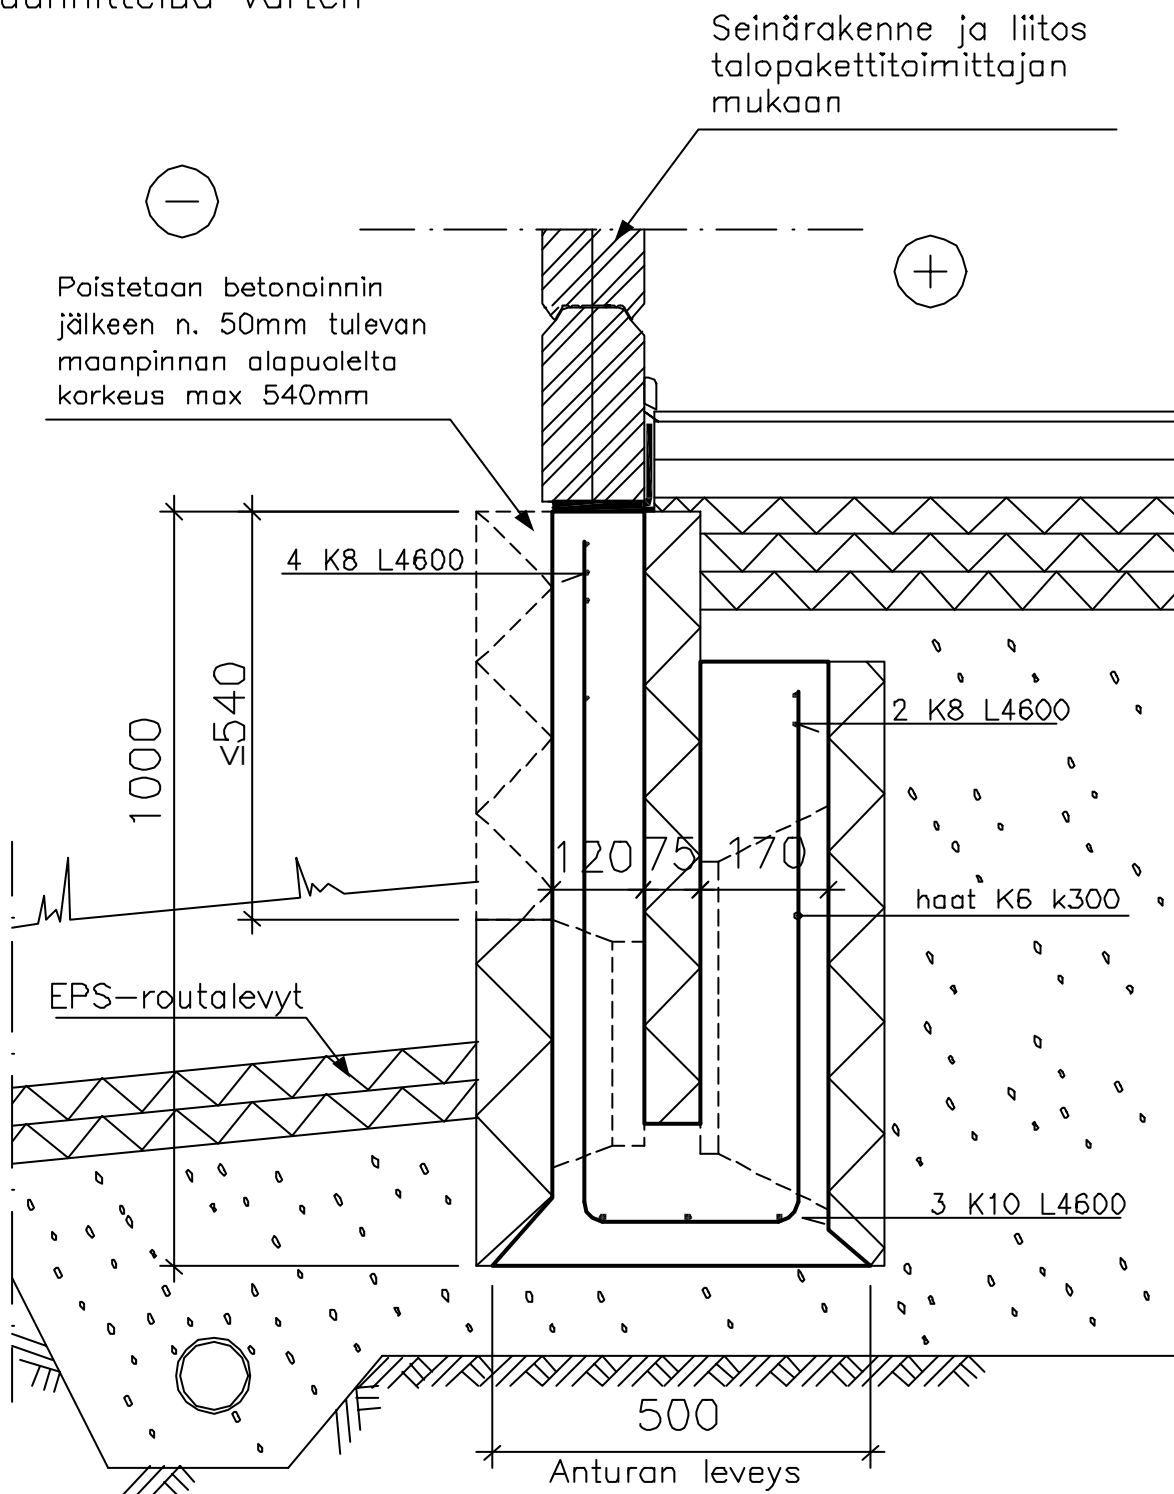

Tämä leikkaus on periaatteellinen Soklex-muottimallisovellus, perustusten suunnittelu ja mitoitus sekä muut rakenteet rakennesuunnitelmien mukaan.

Betonin lujuusluokka rakennesuunnittelijan ohjeen mukaan.

Betonimenekki n. 225 l/m

Raudote B 500K = K