


Suunnittelija SOKLEX OY KANGASTIE 1, PL 99, 43101 SAARIJÄRVI PERÄSIMENTIE 11, PL 157, 03101 NUMMELA	Koodi ERIKOISMALLI EM15 S100E B225+LP100x250	
	Sisältö Honka Lisälämmöneristys(145mm) hirsiseinä(112mm) ja maanvarainen laatta Asuinrakennus	Työ nro
	Päiväys 11.2.2004	Tekijä PRO

Suunnittelua varten

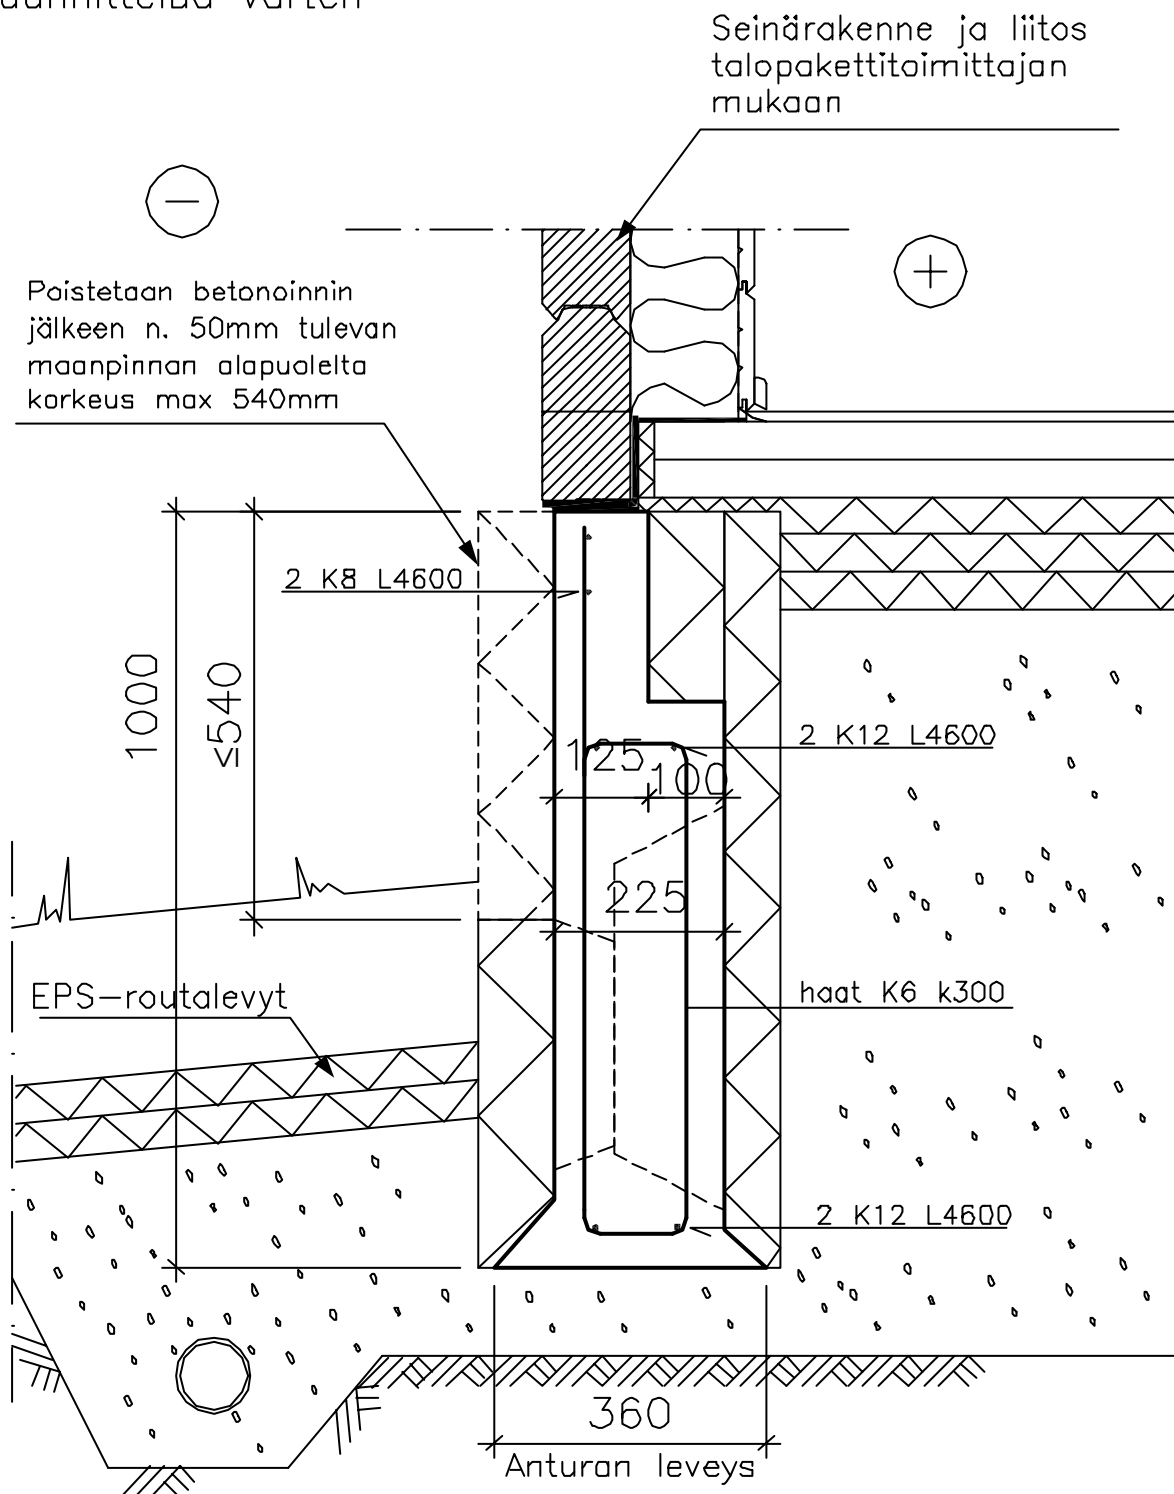

Tämä leikkaus on periaatteellinen Soklex-muottimallisovellus, perustusten suunnittelu ja mitoitus sekä muut rakenteet rakennesuunnitelmien mukaan.

Betonin lujuusluokka rakennesuunnittelijan ohjeen mukaan.

Betonimenekki n. 164 l/m

Raudote B 500K = K