


| | | |
|---|--|----------------------------|
| Suunnittelija SOKLEX OY KANGASTIE 1, PL 99, 43101 SAARIJÄRVI PERÄSIMENTIE 11, PL 157, 03101 NUMMELA | Koodi ERIKOISMALLI EM29 S100E B240 | |
| | Työ nro | Muottimalli EM29 |
| Sisältö Honkamajat Hirsiseinä ja maanvarainen laatta Asuinrakennus | Päiväys 11.2.2004 | Tekijä PRO |

Suunnittelua varten

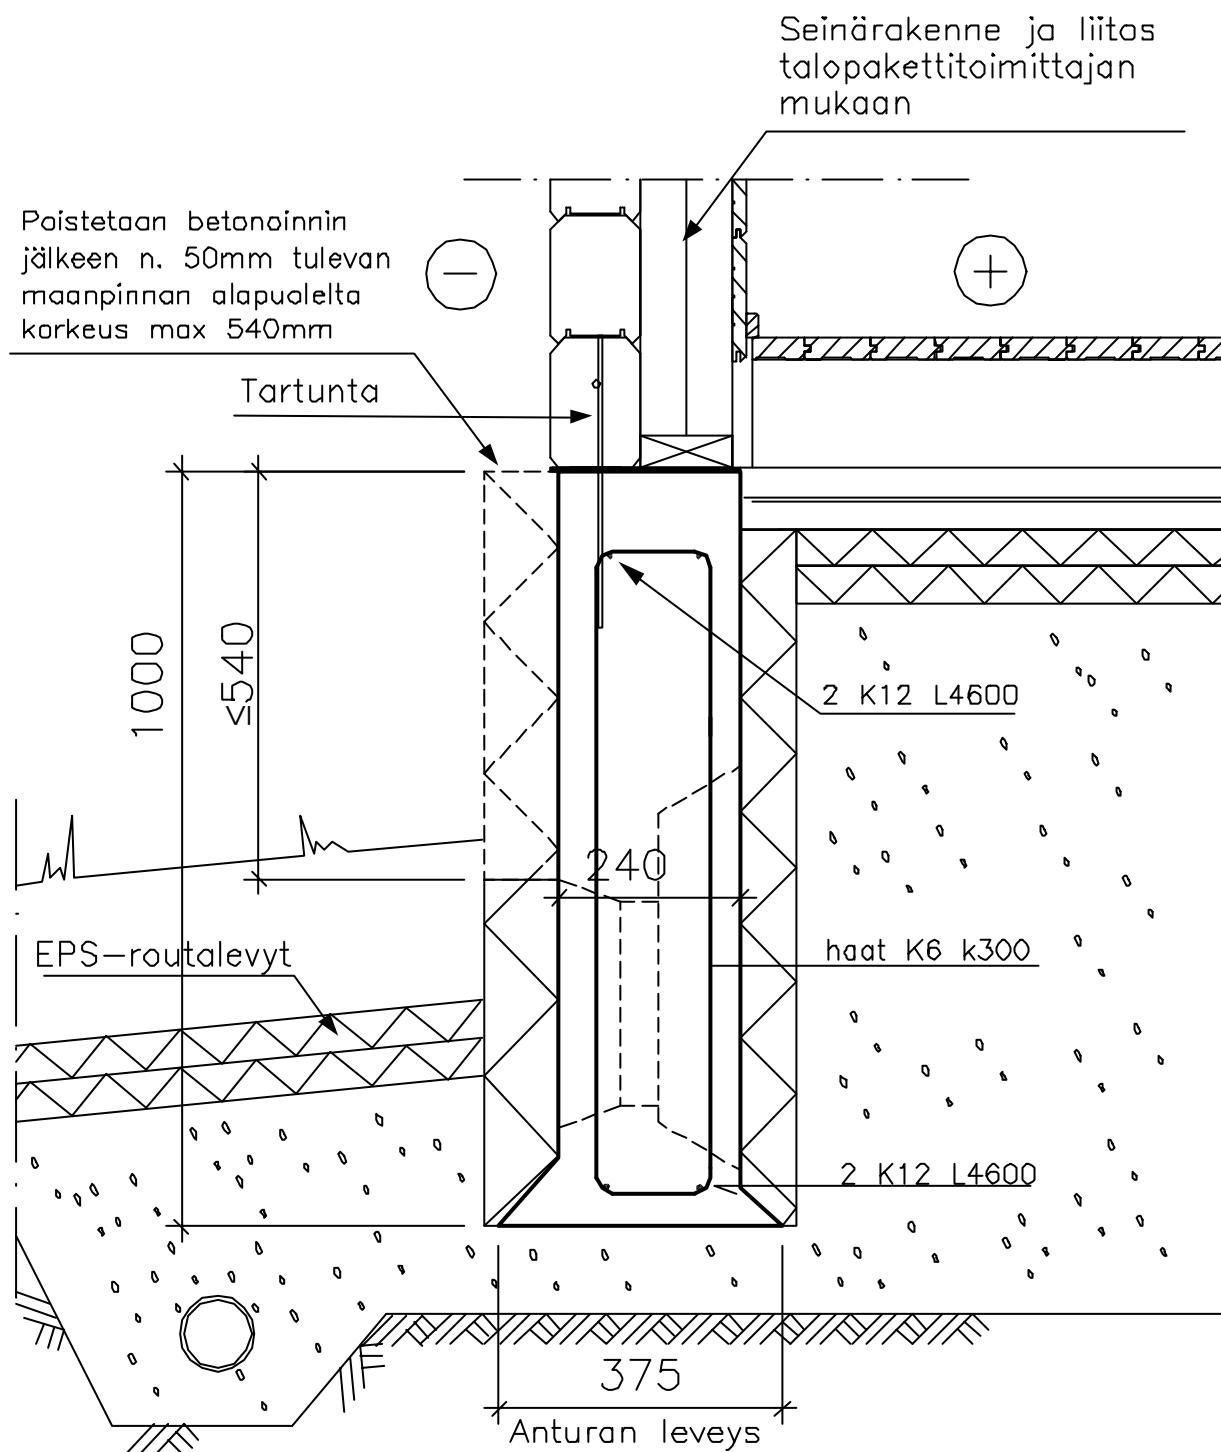

Tämä leikkaus on periaatteellinen Soklex-muottimallisovellus, perustusten suunnittelu ja mitoitus sekä muut rakenteet rakennesuunnitelmien mukaan.

Betonin lujuusluokka rakennesuunnittelijan ohjeen mukaan.

Betonimenekki n. 202 l/m

Raudoite B 500K = K