


Suunnittelija SOKLEX OY KANGASTIE 1, PL 99, 43101 SAARIJÄRVI PERÄSIMENTIE 11, PL 157, 03101 NUMMELA	Koodi PILARIANTURA PLA10 240x800/ 600x200	
	Sisältö Honkamajat Pilariantura ja hirsiseinä	Työ nro Päiväys 19.02.2003

Suunnittelua varten

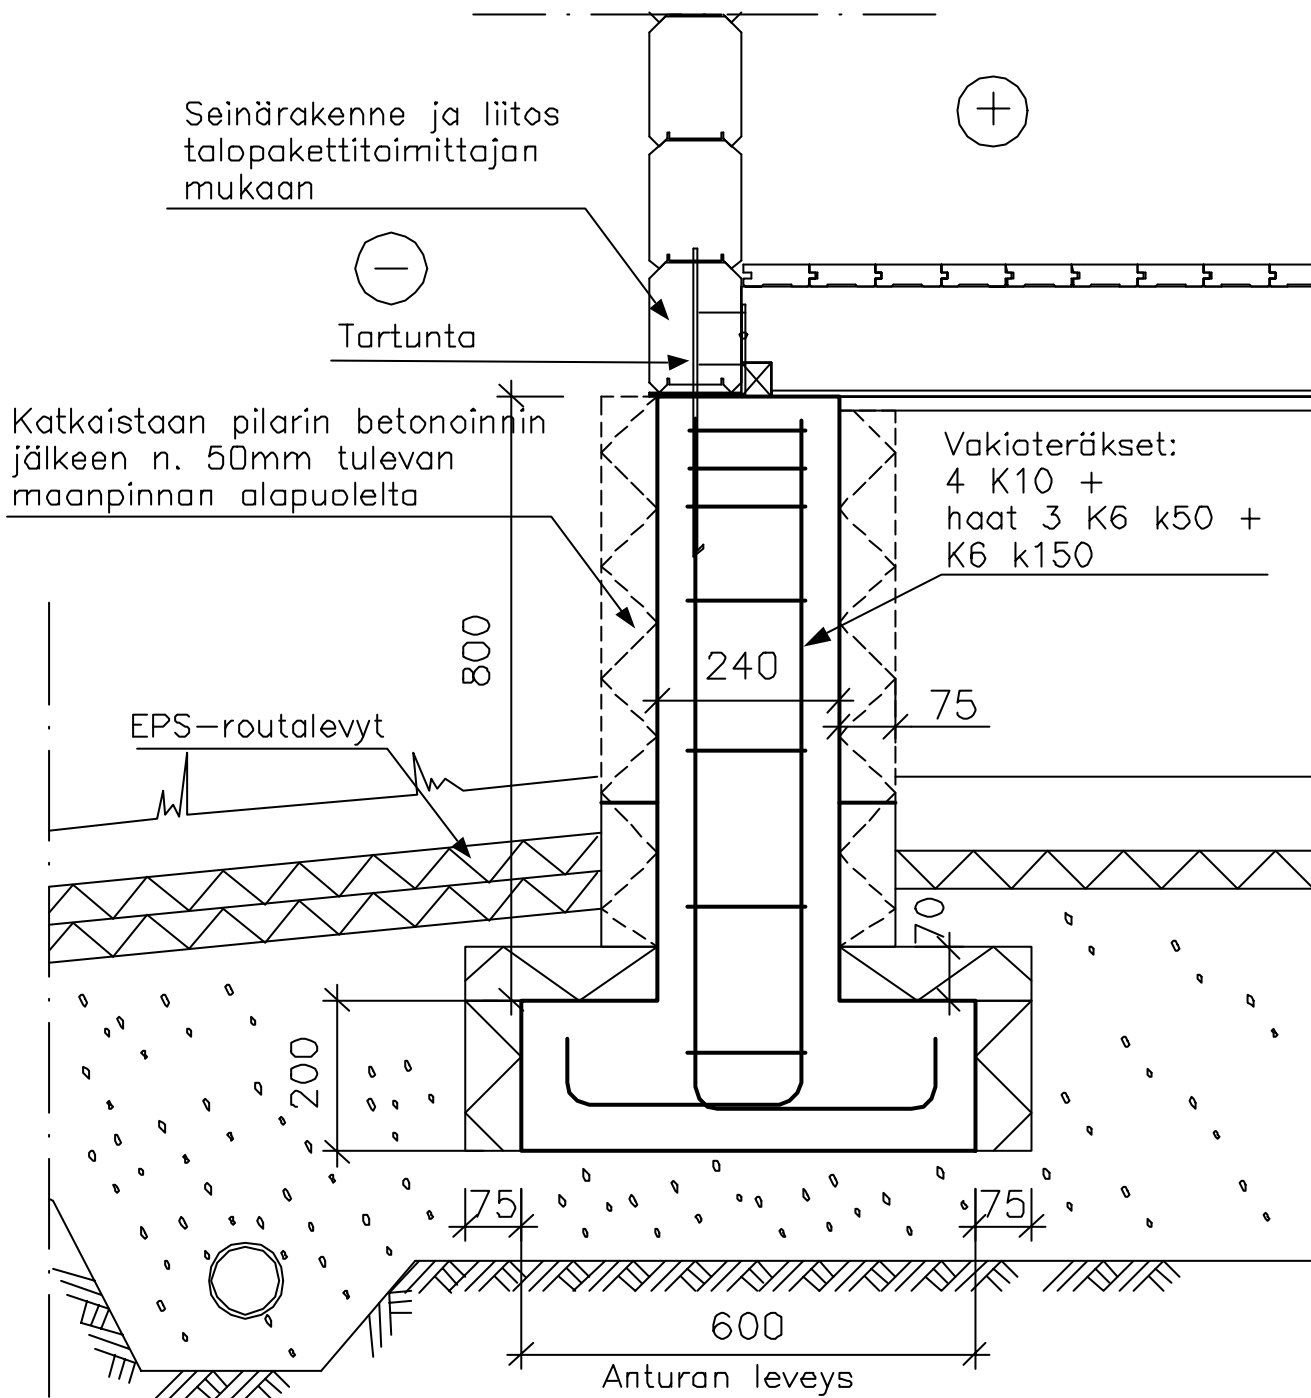

Tämä leikkaus on periaatteellinen Soklex-muottimallisovellus, perustusten suunnittelu ja mitoitus sekä muut rakenteet rakennesuunnitelmien mukaan. Betonin lujuusluokka rakennesuunnittelijan ohjeen mukaan. Betonimenekki n. 120 l/kpl Raudoite B 500K = K

Mittakaava 1:10