


Suunnittelija <b>SOKLEX OY</b> KANGASTIE 1, PL 99, 43101 SAARIJÄRVI PERÄSIMENTIE 11, PL 157, 03101 NUMMELA	Koodi ERIKOISMALLI EM31 S100E B300	
	Sisältö Jämerä 11.5.1 Siporex yhdistelmäseinä ja maanvarainen laatta Huoneistojen välinen seinä	Työ nro
	Päiväys 11.2.2004	Tekijä JNÄ

Suunnittelua varten

Saumoissa poraus  $\varnothing 30$   
ja tiivistysvalu

Seinärakenne ja liitos  
materiaalin toimittajan  
mukaan

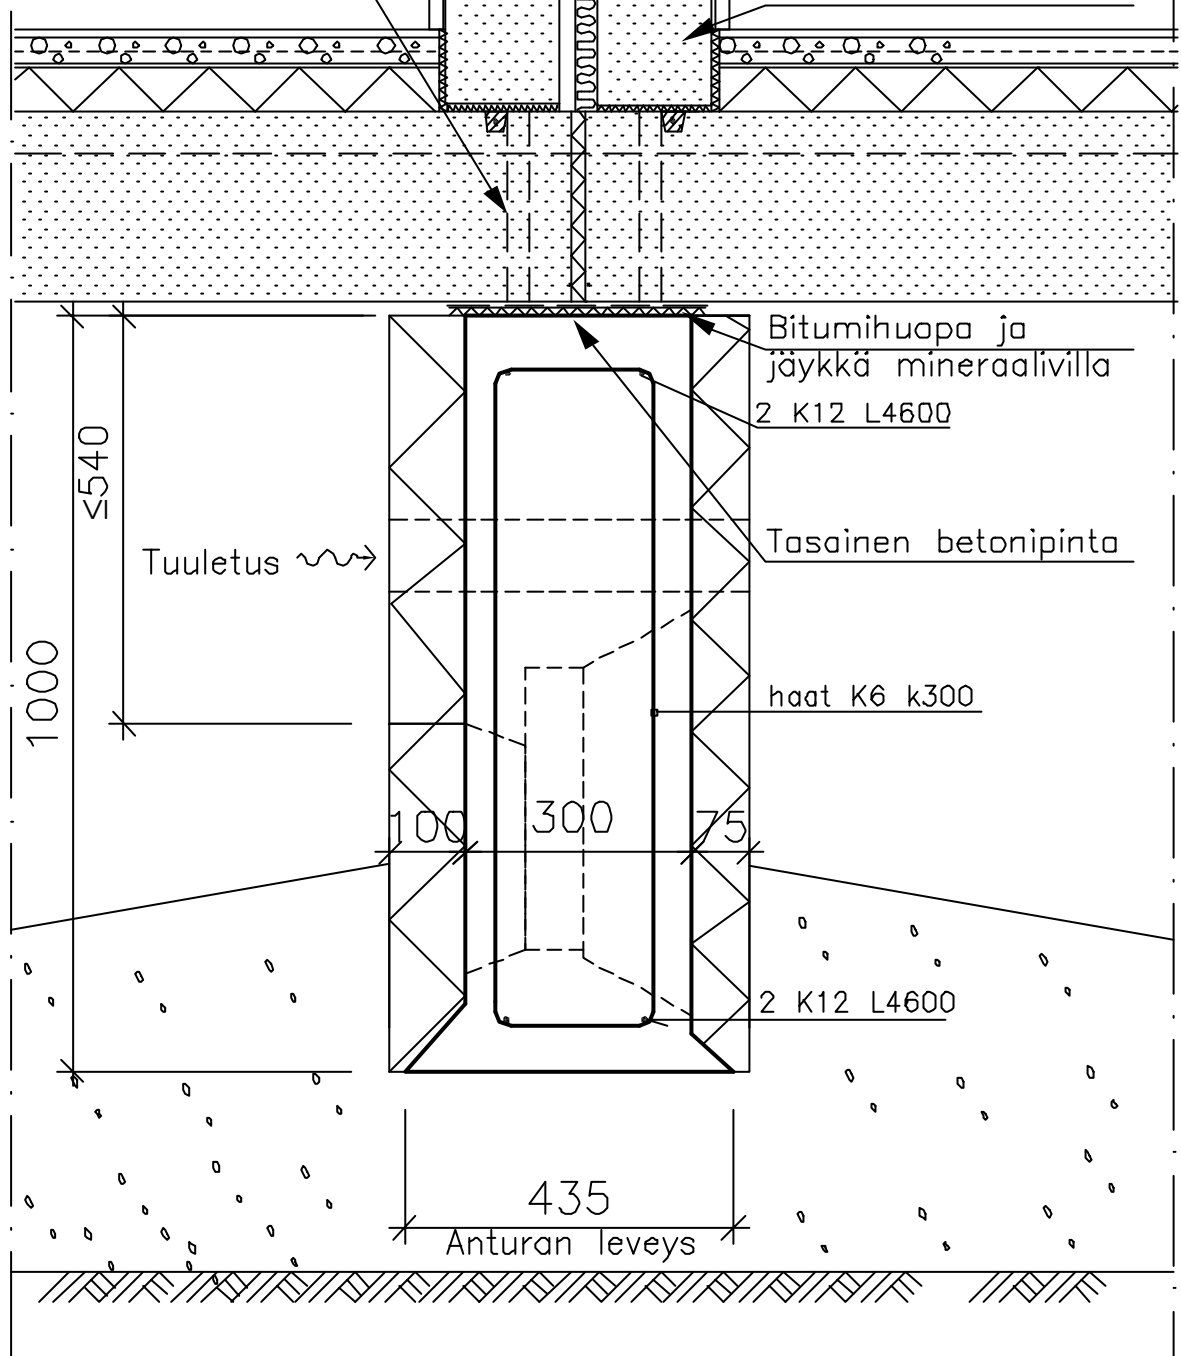

Tämä leikkaus on periaatteellinen Soklex-muottimallisovellus, perustusten suunnittelu ja mitoitus sekä muut rakenteet rakennesuunnitelmien mukaan.

Betonin lujuusluokka rakennesuunnittelijan ohjeen mukaan.

Betonimenekki n. 255 l/m

Raudoite B 500K = K

Mittakaava 1:10