


Suunnittelija <b>SOKLEX OY</b> KANGASTIE 1, PL 99, 43101 SAARIJÄRVI PERÄSIMENTIE 11, PL 157, 03101 NUMMELA	Koodi TEHDASMALLI TM06 S120 B225	
	Työ nro	Muottimalli TM06
Sisältö Jämerä 11.4.1 Siporex yhdistelmäseinä ja tuuletettu ap. Asunnon väliseinä	Päiväys 11.2.2004	Tekijä JNÄ

Suunnittelua varten

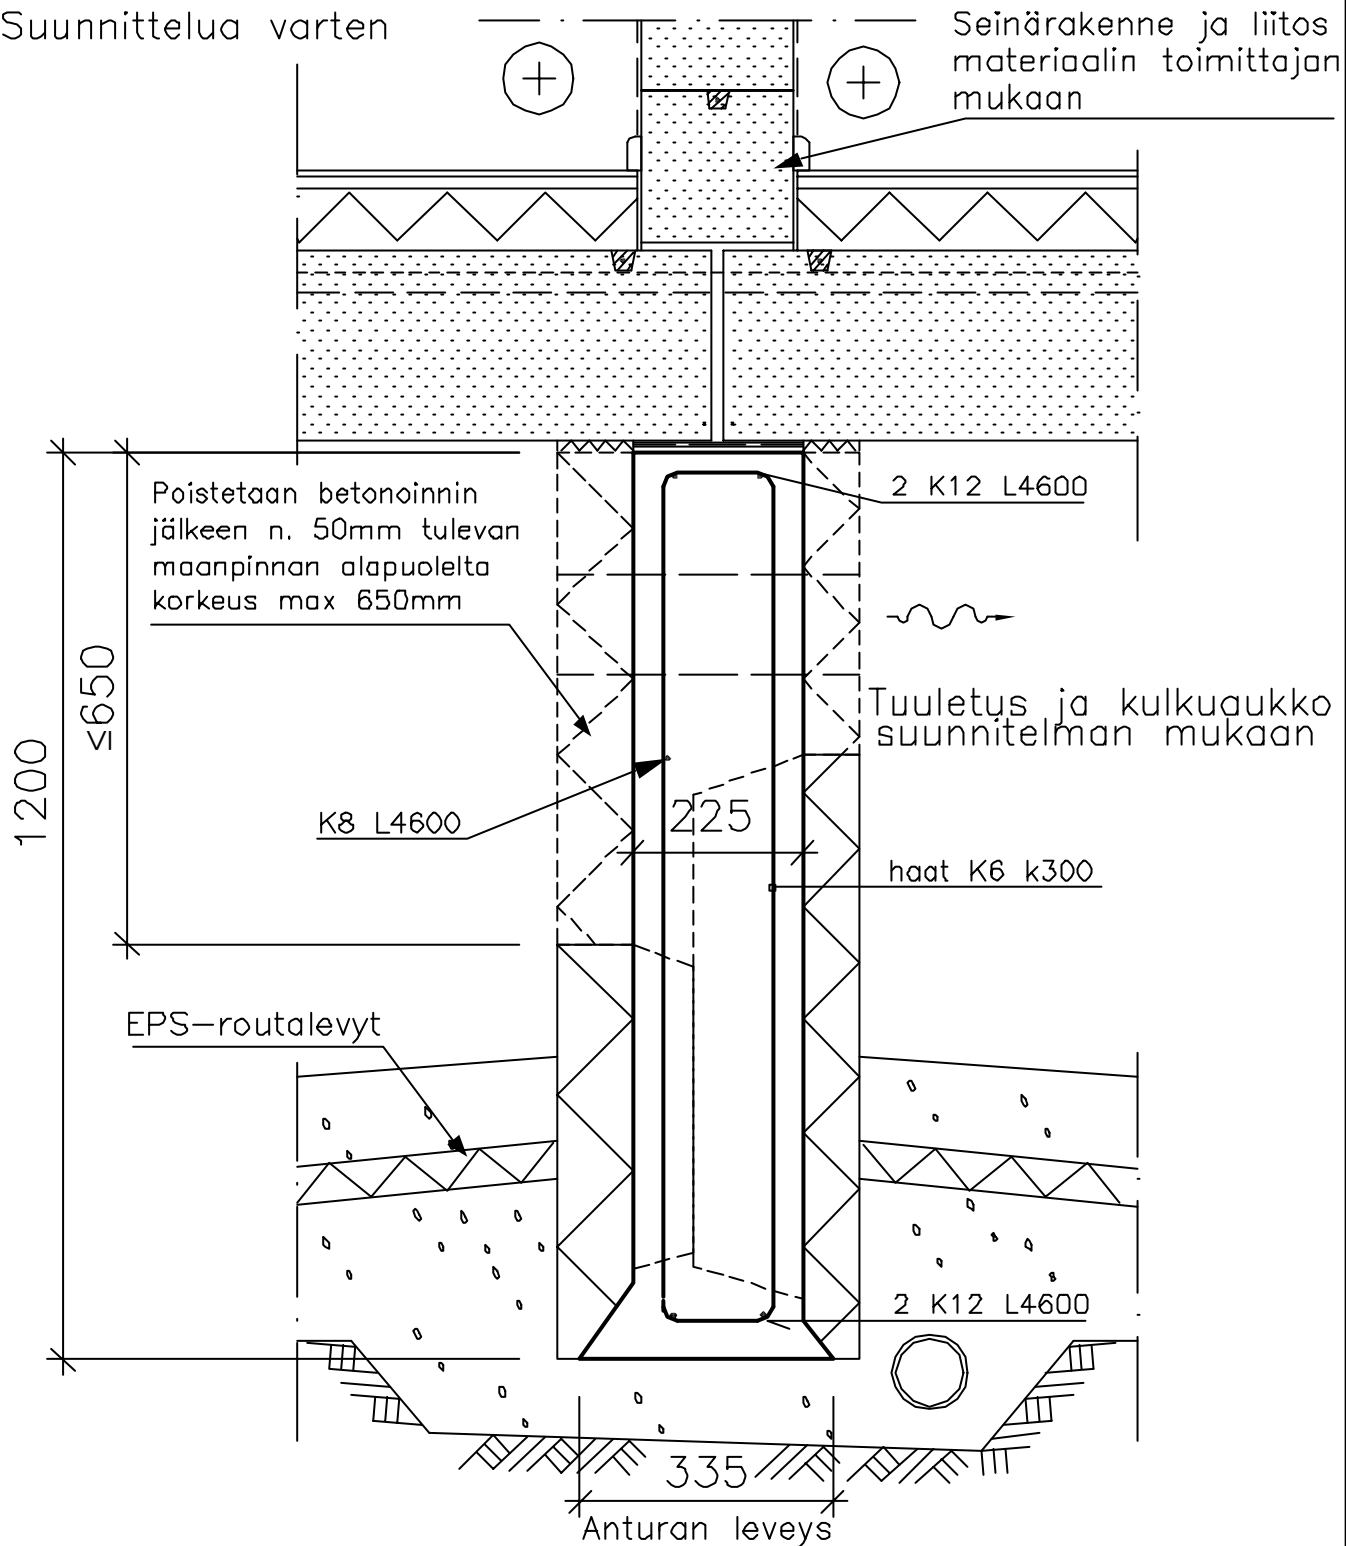

Tämä leikkaus on periaatteellinen Soklex-muottimallisovellus, perustusten suunnittelu ja mitoitus sekä muut rakenteet rakennesuunnitelmien mukaan.

Betonin lujuusluokka rakennesuunnittelijan ohjeen mukaan.

Betonimenekki n. 214 l/m

Raudoite B 500K = K

Mittakaava 1:10