


Suunnittelija <b>SOKLEX OY</b> KANGASTIE 1, PL 99, 43101 SAARIJÄRVI PERÄSIMENTIE 11, PL 157, 03101 NUMMELA	Koodi ERIKOISMALLI S100EHV B165/80H75V200				
Sisältö Jetta-Talo 1.09.04 Puuverhoilu ja maanvarainen laatta Asunnon ulkoseinä	<table border="1"> <tr> <td data-bbox="790 201 1098 264">Työ nro</td> <td data-bbox="1098 201 1484 329" rowspan="2" style="text-align: center; vertical-align: middle; font-size: 2em;">EM 11</td> </tr> <tr> <td data-bbox="790 264 946 329">Päiväys 1 L2.2004</td> <td data-bbox="946 264 1098 329">Tekijä PRO</td> </tr> </table>	Työ nro	EM 11	Päiväys 1 L2.2004	Tekijä PRO
Työ nro	EM 11				
Päiväys 1 L2.2004		Tekijä PRO			

Suunnittelua varten

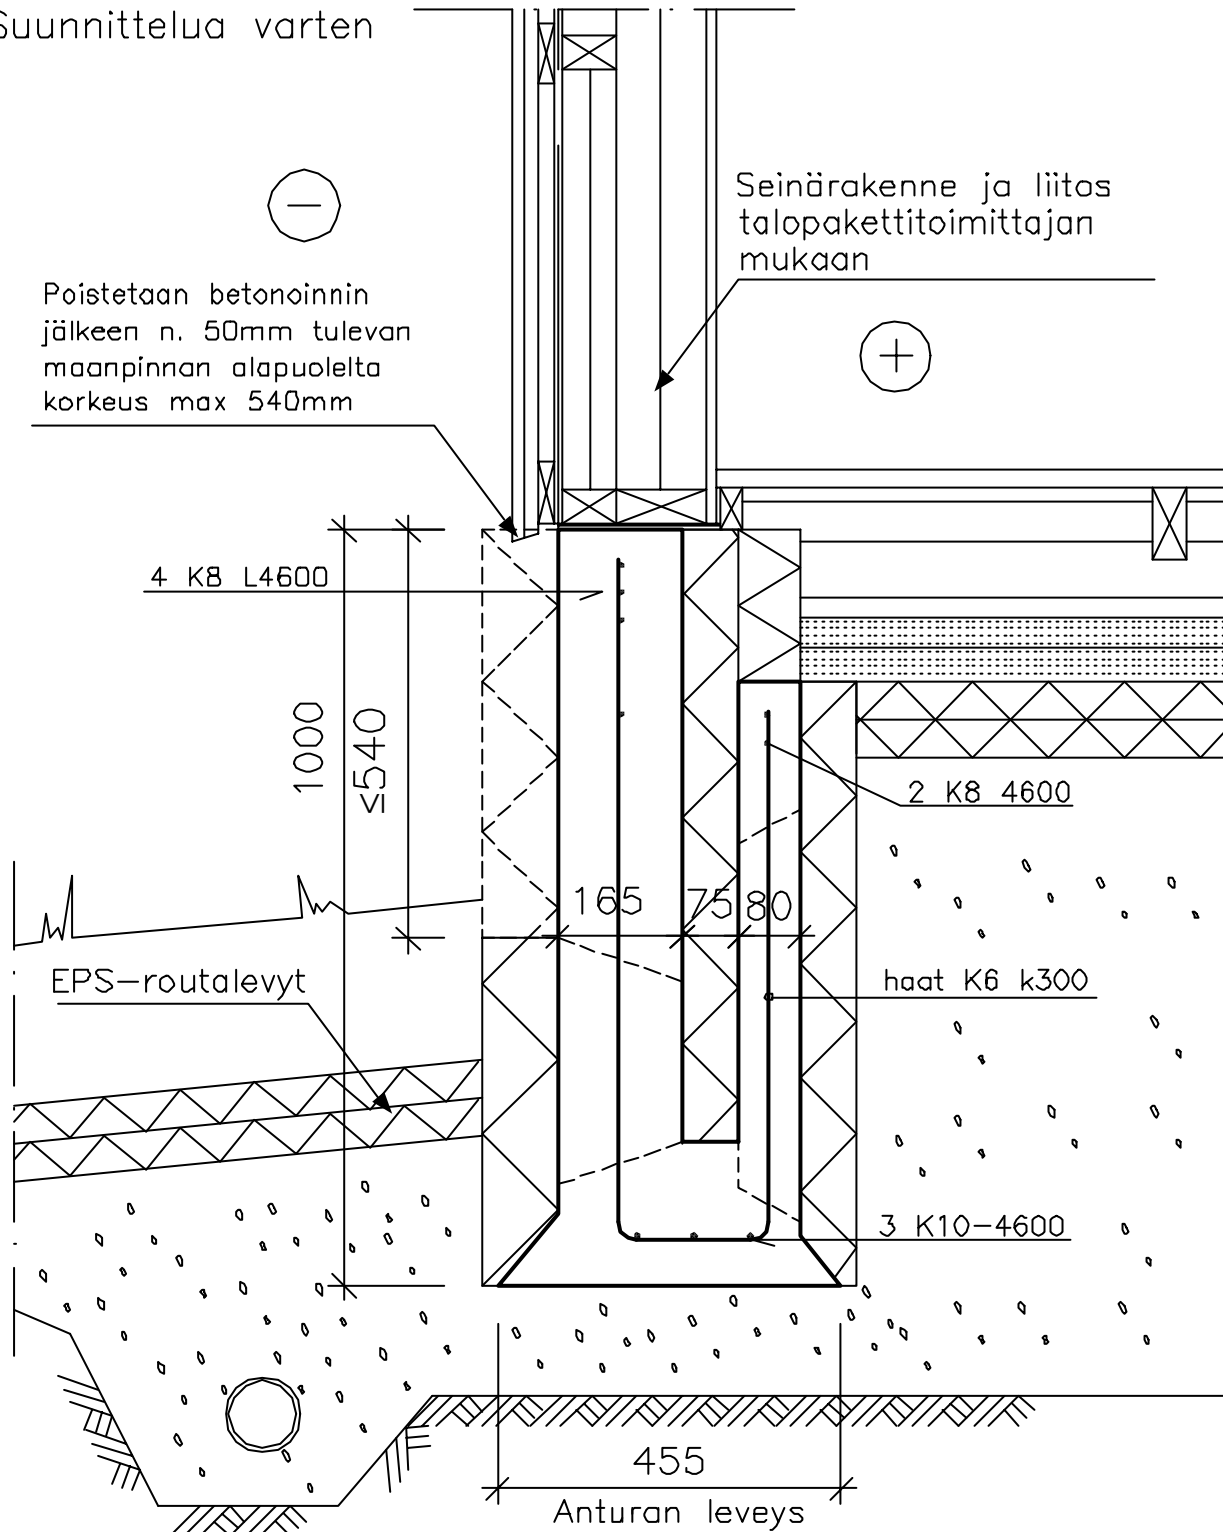

Tämä leikkaus on periaatteellinen Soklex-muottimallisovellus, perustusten suunnittelu ja mitoitus sekä muut rakenteet rakennesuunnitelmien mukaan.

Betonin lujuusluokka rakennesuunnittelijan ohjeen mukaan.

Betonimenekki n. 206 l/m

Raudoite B 500K = K

Mittakaava 1:10