


Suunnittelija <b>SOKLEX OY</b> KANGASTIE 1, PL 99, 43101 SAARIJÄRVI PERÄSIMENTIE 11, PL 157, 03101 NUMMELA	Koodi ERIKOISMALLI S100EHV B165/80H75V200
Sisältö Jokeri-Talot AP1 Puurunko, puuverhous Asunnon ulkoseinä	Työ nro Päiväys 11.2.2004
	Tekijä JNÄ
	EM11

## Suunnittelua varten

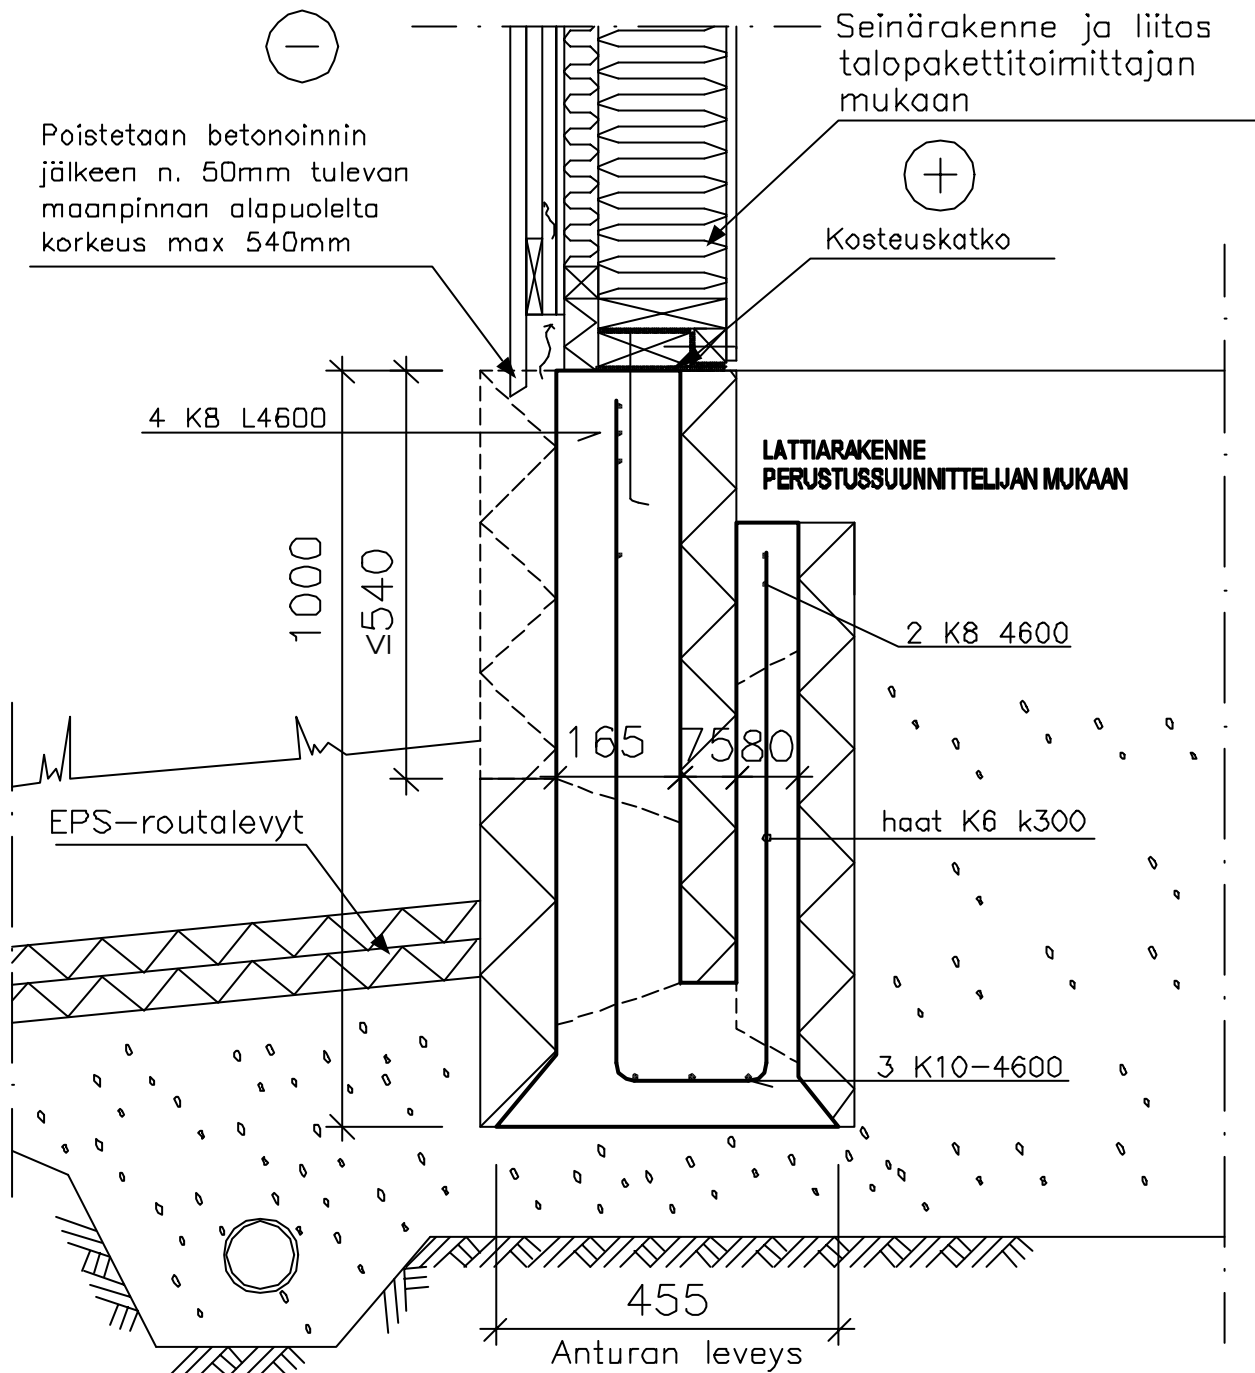

Tämä leikkaus on periaatteellinen Soklex-muottimallisovellus, perustusten suunnittelu ja mitoitus sekä muut rakenteet rakennesuunnitelmien mukaan.

Betonin lujuusluokka rakennesuunnittelijan ohjeen mukaan.

Betonimenekki n. 206 l/m

Raudoite B 500K = K

Mittakaava 1:10