


Suunnittelija <b>SOKLEX OY</b> KANGASTIE 1, PL 99, 43101 SAARIJÄRVI PERÄSIMENTIE 11, PL 157, 03101 NUMMELA	Koodi ERIKOISMALLI EM27 S100EHV B80/145H75V100UK	
	Sisältö Jokeritalo Tiiliverhoilu ja maanvarainen laatta Asunnon ulkoseinä	Työ nro
	Päiväys 11.2.2004	Tekijä JNÄ

Suunnittelua varten

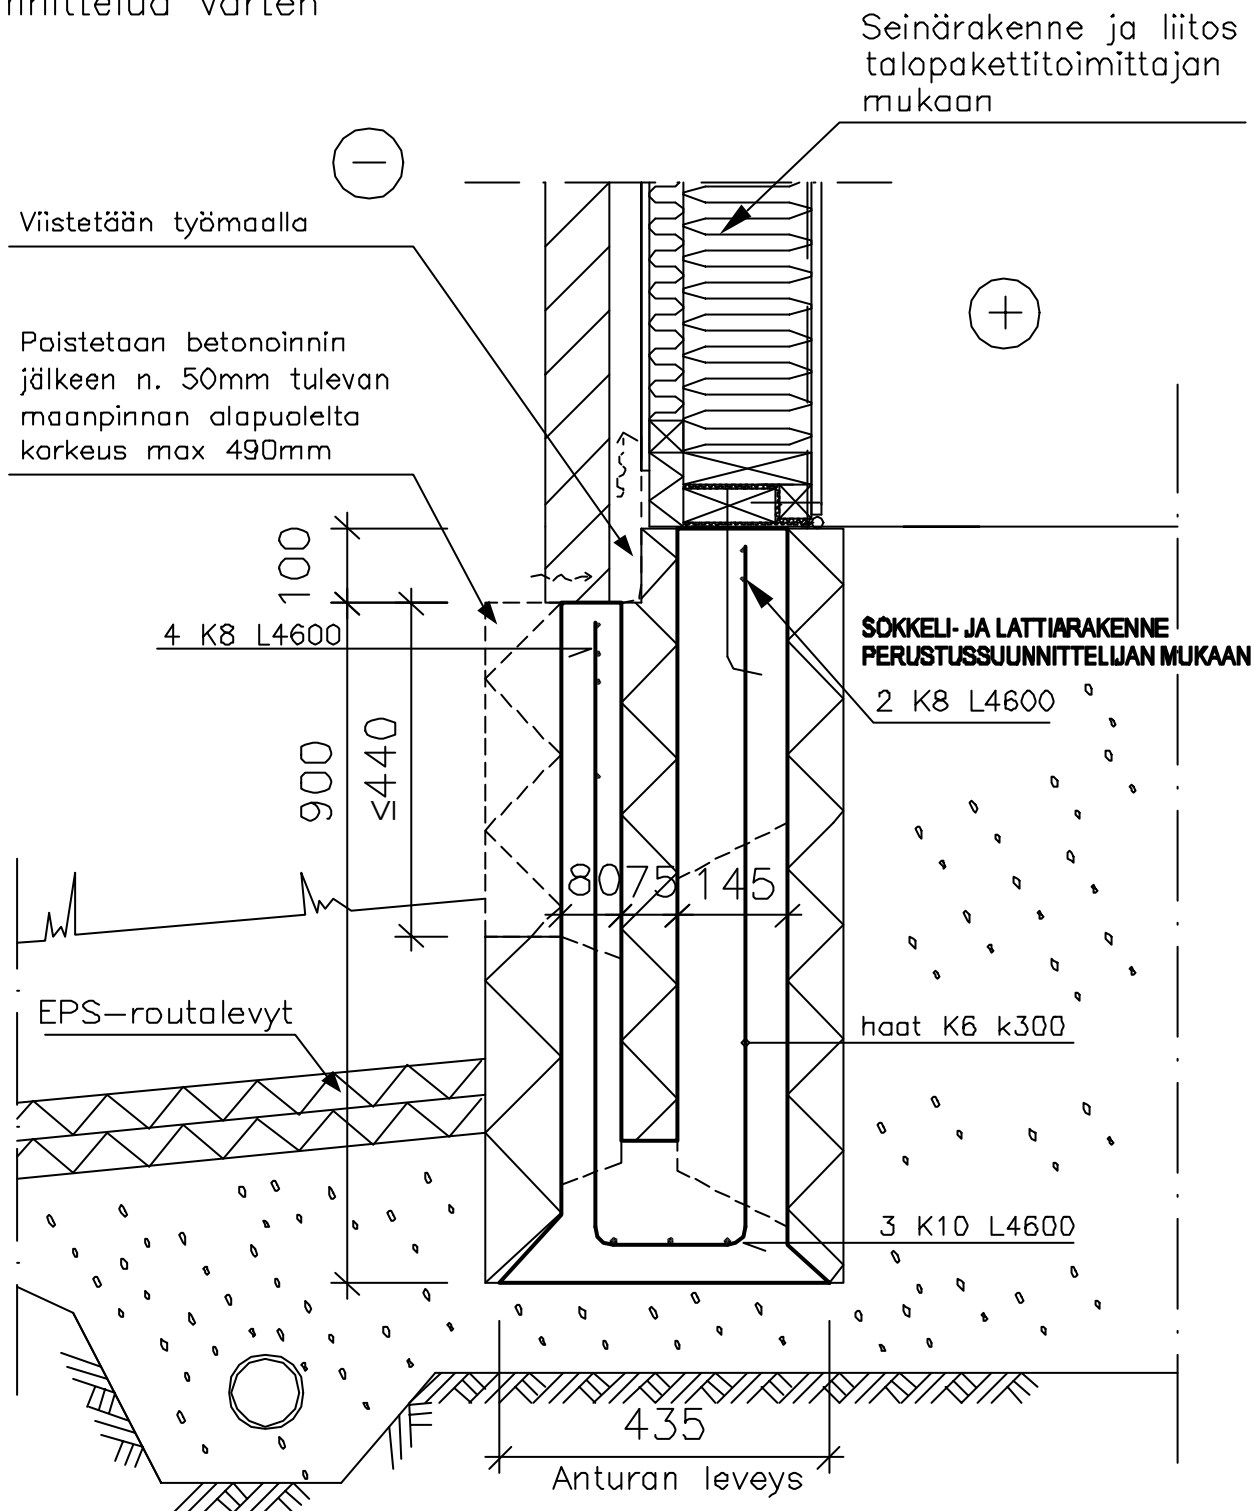

Tämä leikkaus on periaatteellinen Soklex-muottimallisolovellus, perustusten suunnittelu ja mitoitus sekä muut rakenteet rakennesuunnitelmien mukaan.

Betonin lujuusluokka rakennesuunnittelijan ohjeen mukaan.

Betonimenekki n. 195 l/m

Raudoite B 500K = K

Mittakaava 1:10