Suunnittelija	Koodi
SOKLEX OY KANGASTIE 1, PL 99, 43101 SAARIJÄRVI PERÄSIMENTIE 11, PL 157, 03101 NUMMELA	ERIKOISMALLI EM47 S120EHV B150/195H75V400

Sisältö	Työ nro		Muottimalli
Jukka–talot, Miljöö Puurunko, puuverhous ja ontelolaattarossipohja APP–A72 Asuinrakennus	Päiväys 11.2.2004	Tekijä MLU	EM47

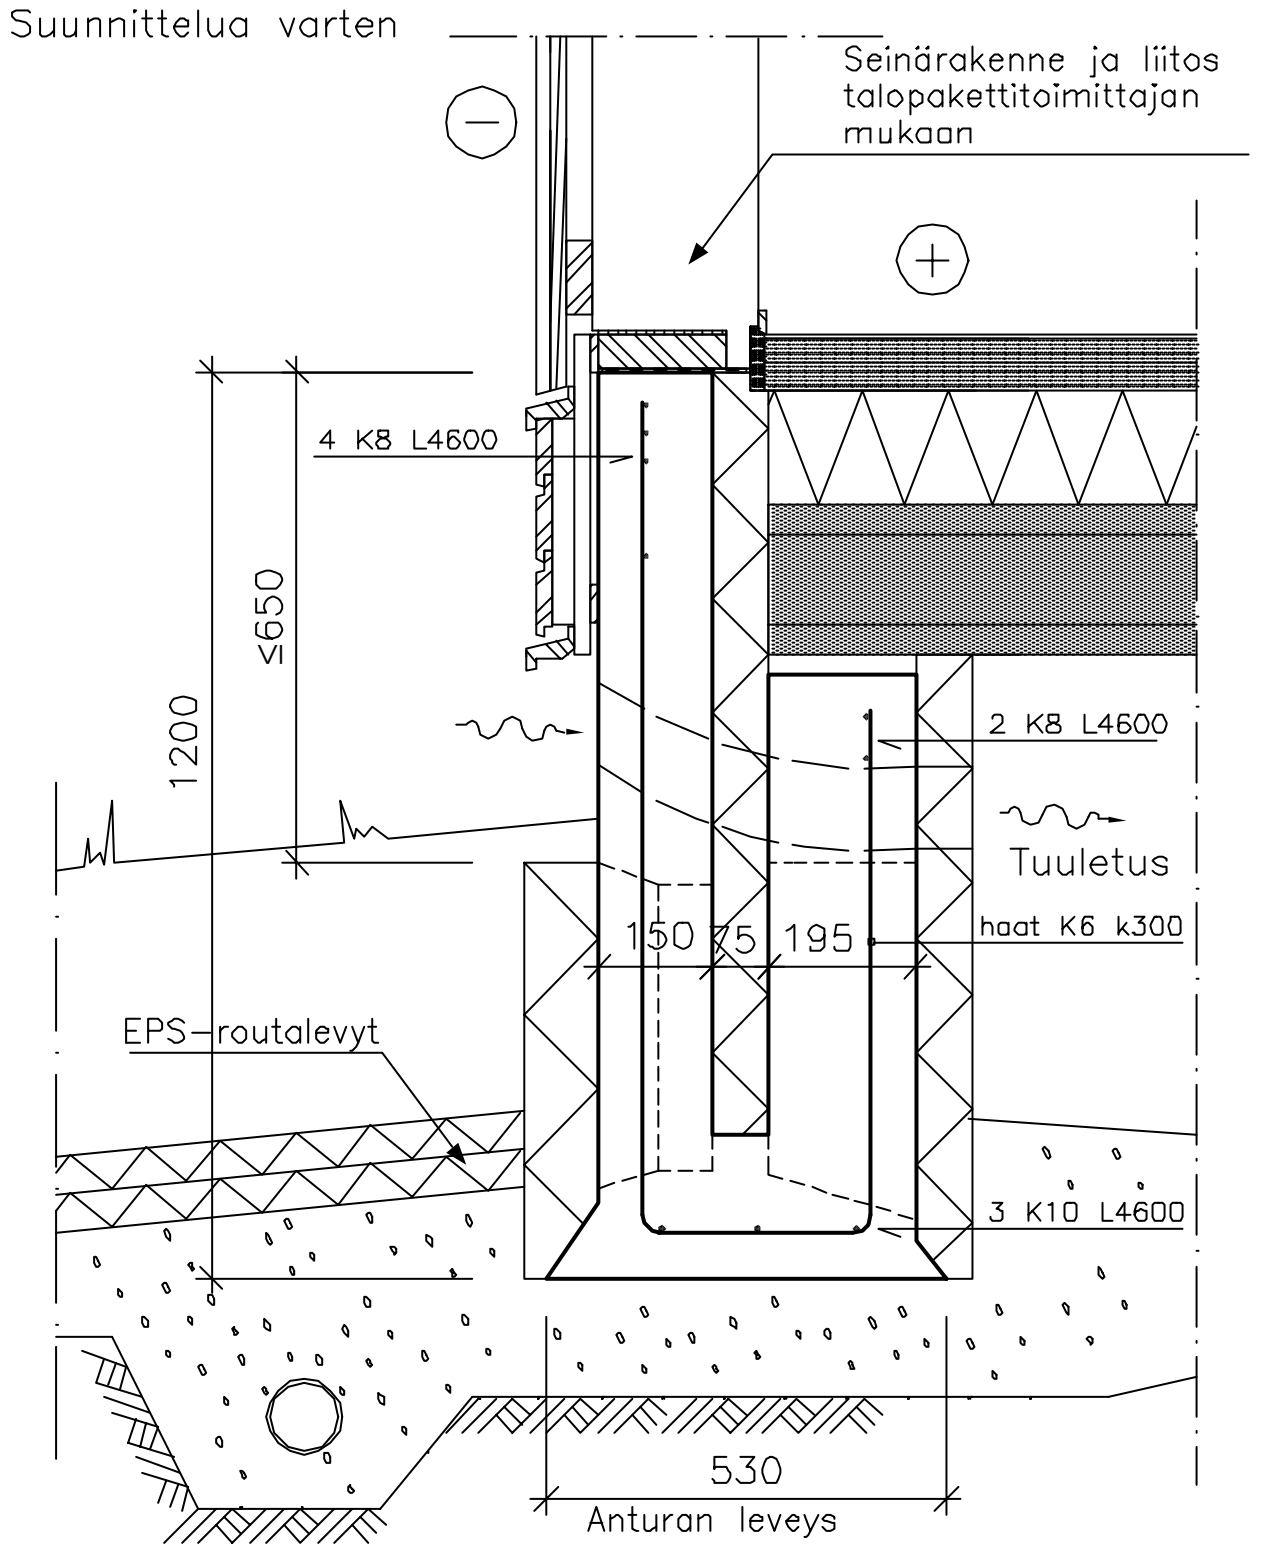

Tämä leikkaus on periaatteellinen Soklex–muottimallisovellus, perustusten suunnittelu ja mitoitus sekä muut rakenteet rakennesuunnitelmien mukaan.

Betonin lujuusluokka rakennesuunnittelijan ohjeen mukaan.

Betonimenekki n. 281 l/m

Raudoite B 500K = K

Mittakaava 1:10