


Suunnittelija SOKLEX OY KANGASTIE 1, PL 99, 43101 SAARIJÄRVI PERÄSIMENTIE 11, PL 157, 03101 NUMMELA	Koodi ERIKOISMALLI EM20 S100EHV B80/145H75V85UK	
	Sisältö Jukka-talot Puurunko, tiiliverhoilu ja maanvarainen laatta APT-A01 Asuinrakennus	Työ nro
	Päiväys 11.2.2004	Tekijä MLU

Suunnittelua varten

Seinärakenne ja liitos talopakettitoimittajan mukaan

Viihstetään työmaalla valun jälkeen

Poistetaan betonoinnin jälkeen n. 50mm tulevan maanpinnan alapuolelta korkeus max 490mm

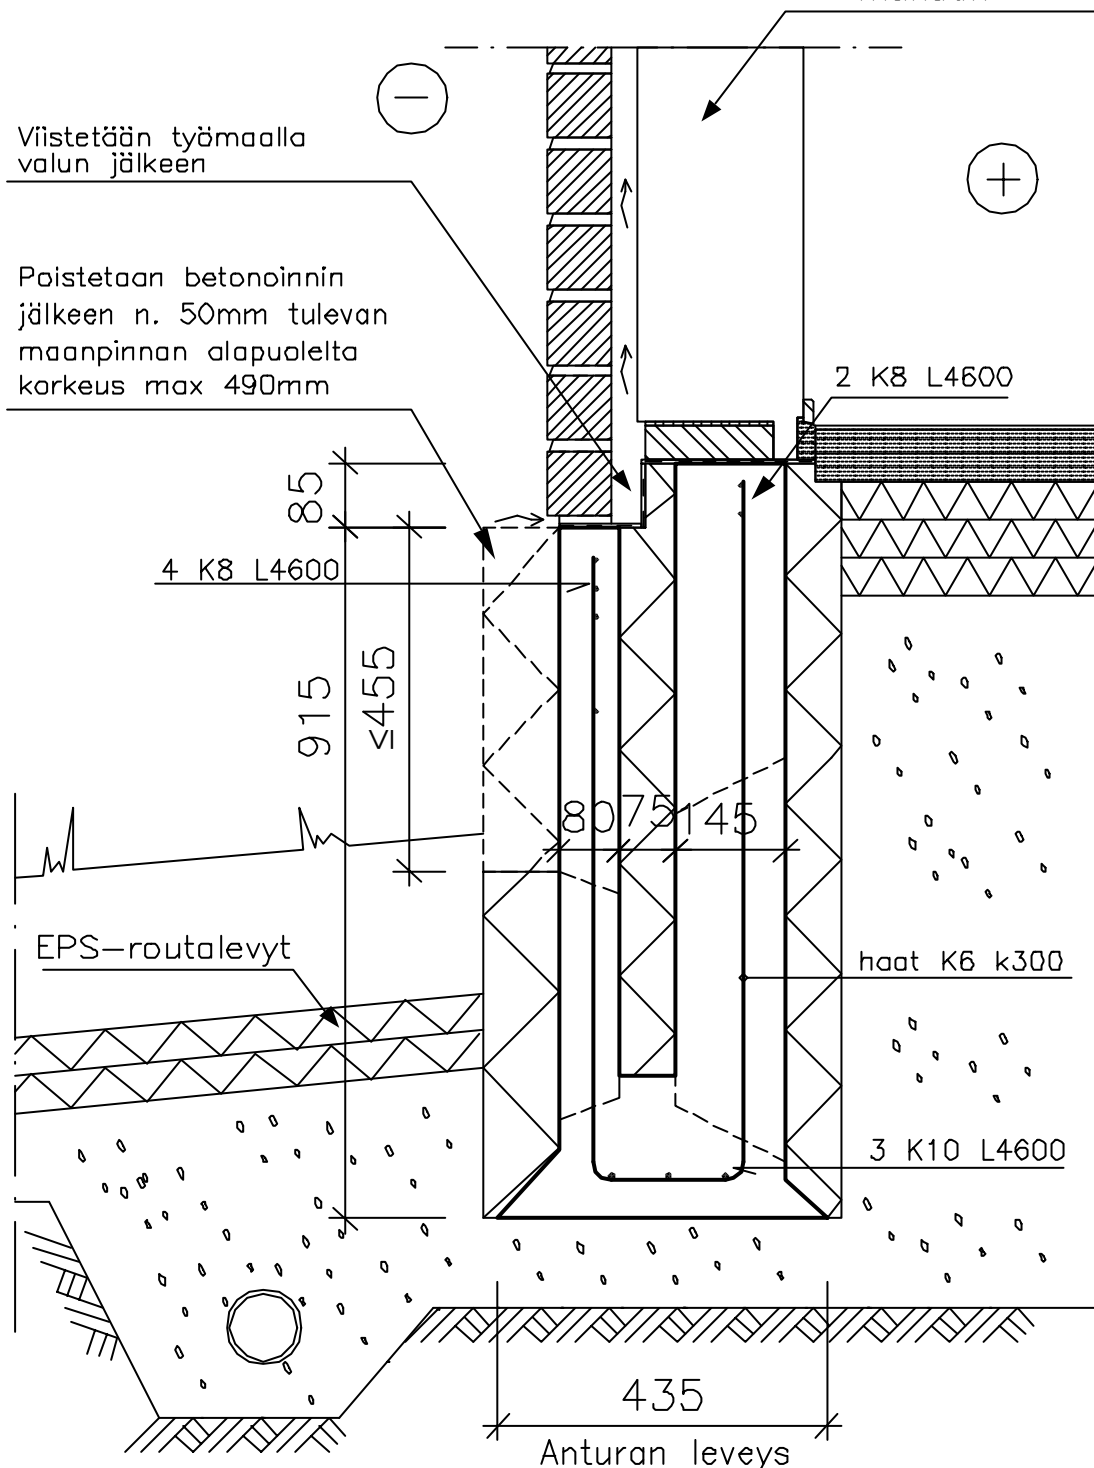

Tämä leikkaus on periaatteellinen Soklex-muottimallisovellus, perustusten suunnittelu ja mitoitus sekä muut rakenteet rakennesuunnitelmien mukaan.

Betonin lujuusluokka rakennesuunnittelijan ohjeen mukaan.

Betonimenekki n. 196 l/m

Raudoite B 500K = K

Mittakaava 1:10