


Suunnittelija SOKLEX OY KANGASTIE 1, PL 99, 43101 SAARIJÄRVI PERÄSIMENTIE 11, PL 157, 03101 NUMMELA	Koodi ERIKOISMALLI EM54	
	S80EHV B150/80H75V200	
Sisältö Jukka-talot Puurunko, puuverhous ja rv tb-laatta APP-A03 Asuinrakennus	Työ nro	
	Päiväys 11.2.2004	Tekijä MLU
EM54		

Suunnittelua varten

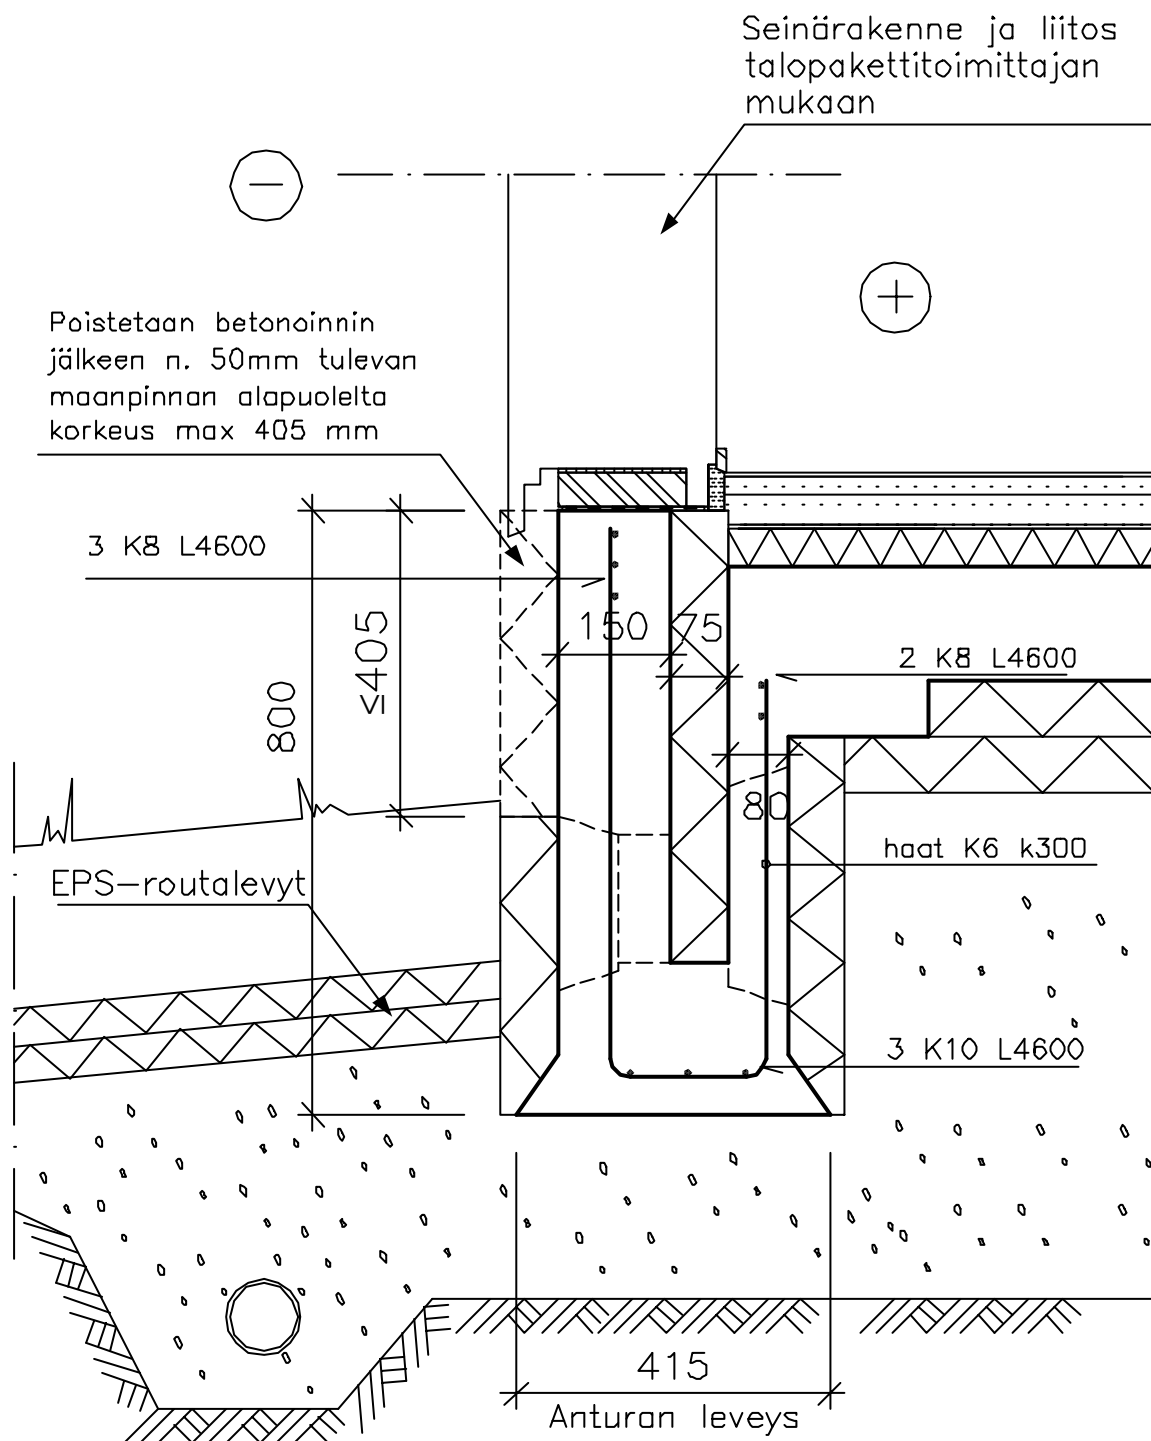

Tämä leikkaus on periaatteellinen Soklex-muottimallisovellus, perustusten suunnittelu ja mitoitus sekä muut rakenteet rakennesuunnitelmien mukaan.

Betonin lujuusluokka rakennesuunnittelijan ohjeen mukaan.

Betonimenekki n. 162 l/m

Raudote B 500K = K

Mittakaava 1:10