


Suunnittelija <b>SOKLEX OY</b> KANGASTIE 1, PL 99, 43101 SAARIJÄRVI PERÄSIMENTIE 11, PL 157, 03101 NUMMELA	Koodi ERIKOISMALLI EM58	
	S120EHV B260/100H75V325+LP115*85	
Sisältö Jukka-talot Puurunko, tiliverhoaus ja puurossipohja APT-A05 Asuinrakennus	Työ nro	Muottimalli <b>EM58</b>
	Päiväys 11.2.2004	

Suunnittelua varten

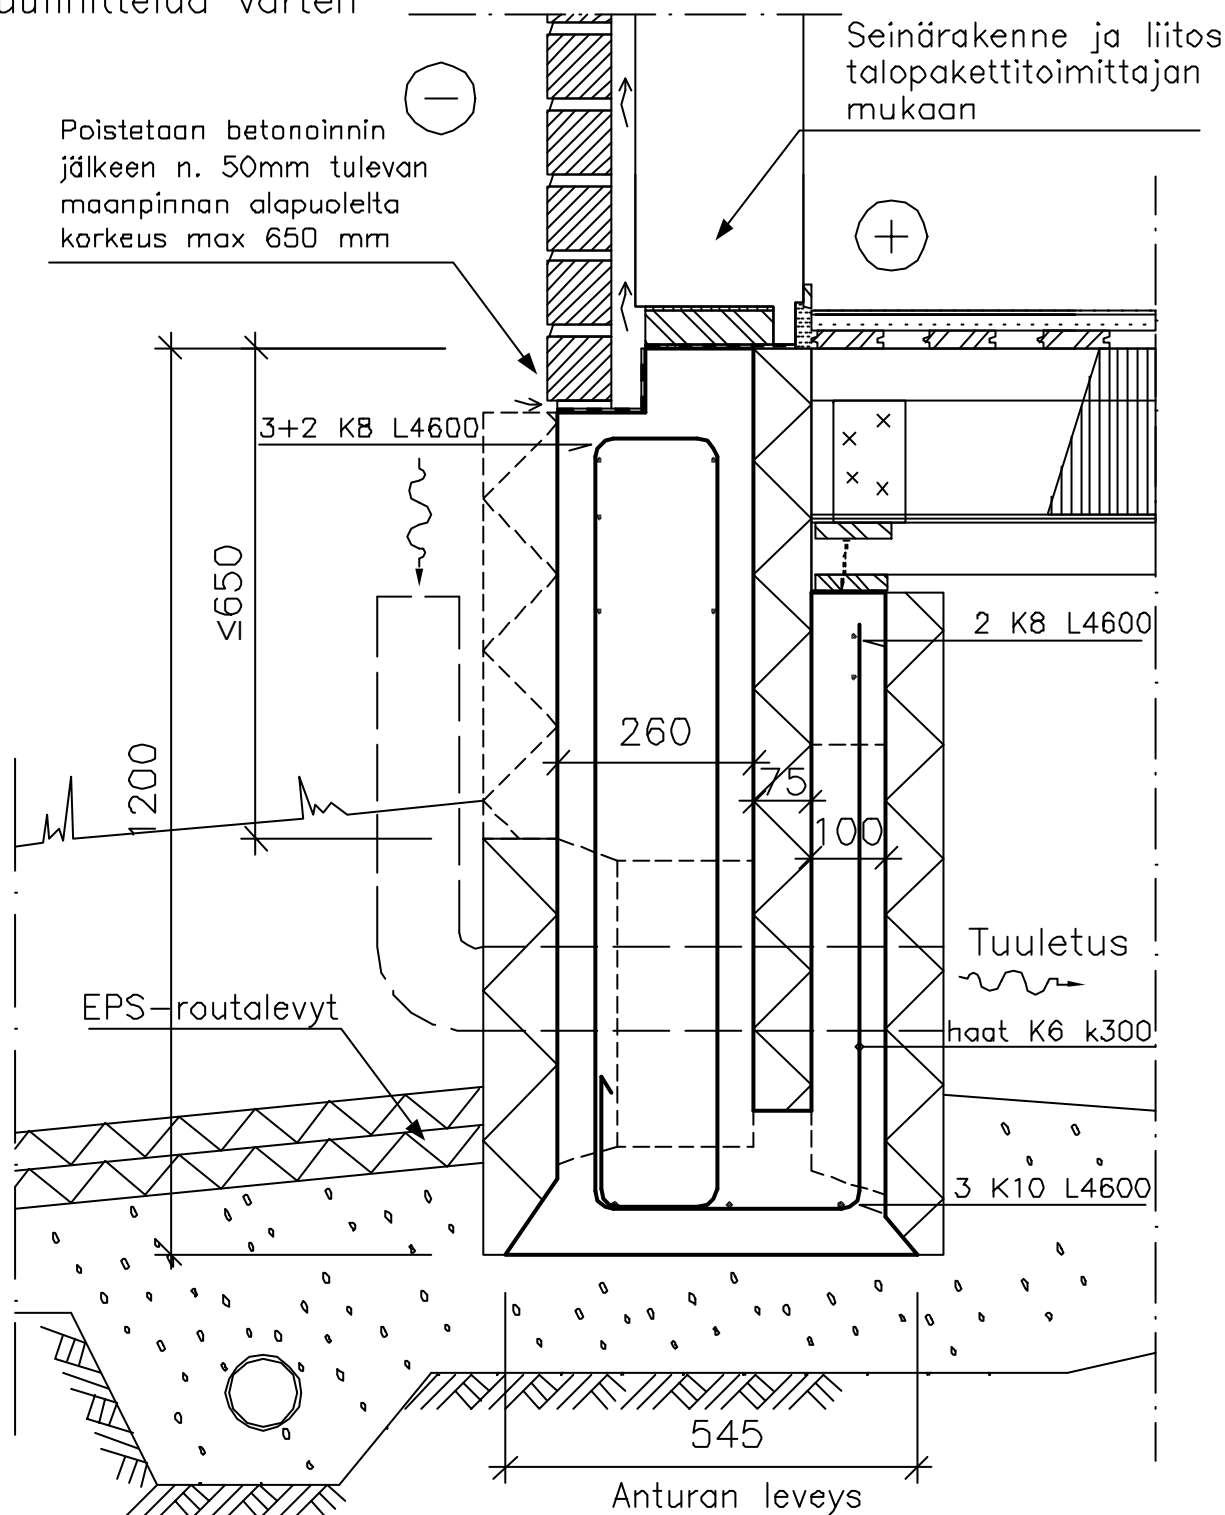

Tämä leikkaus on periaatteellinen Soklex-muottimallisovellus, perustusten suunnittelu ja mitoitus sekä muut rakenteet rakennesuunnitelmien mukaan.

Betonin lujuusluokka rakennesuunnittelijan ohjeen mukaan.

Betonimenekki n. 343 l/m

Raudoite B 500K = K

Mittakaava 1:10