


Suunnittelija SOKLEX OY KANGASTIE 1, PL 99, 43101 SAARIJÄRVI PERÄSIMENTIE 11, PL 157, 03101 NUMMELA	Koodi ERIKOISMAALLI EM59 S120E B340+LP225x310	
	Sisältö Jukka-talot Puurunko, tiliverhous ja ontelolaattarossipohja APT-A07 Asuinrakennus	Työ nro
	Päiväys 9.2.2004	Tekijä MLU

Suunnittelua varten

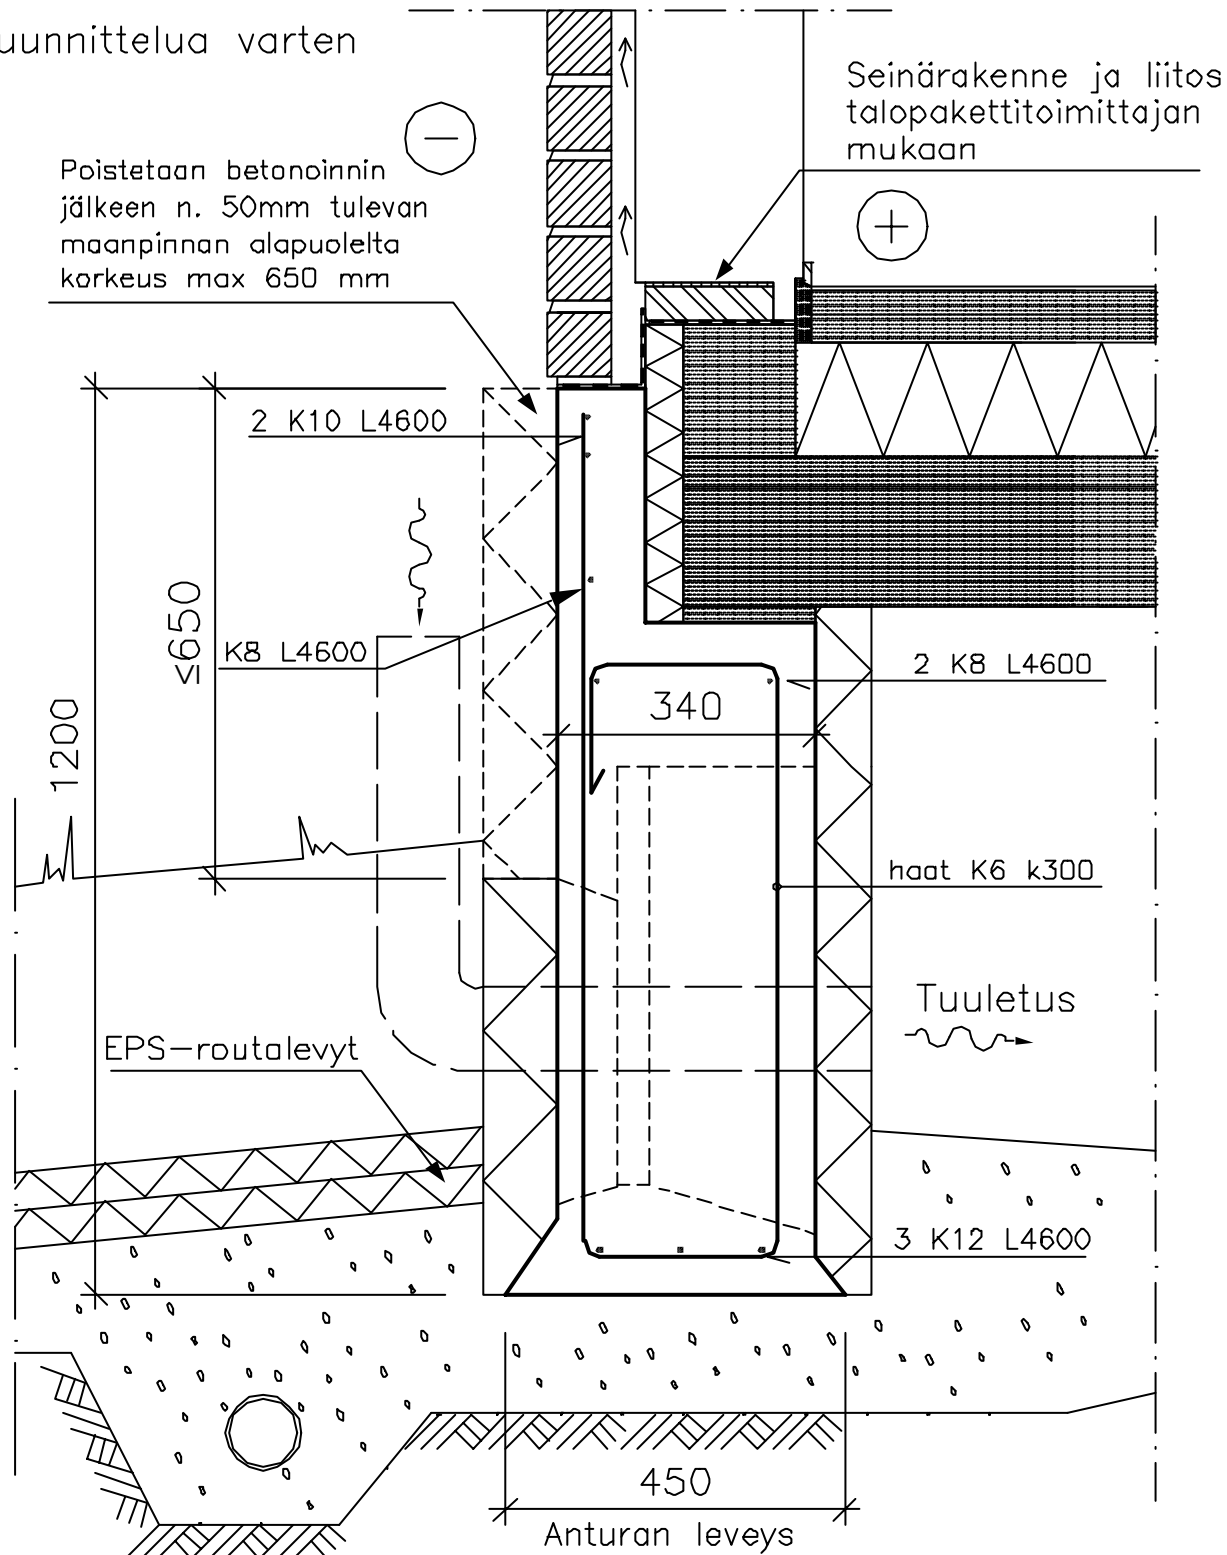

Tämä leikkaus on periaatteellinen Soklex-muottimallisovellus, perustusten suunnittelu ja mitoitus sekä muut rakenteet rakennesuunnitelmien mukaan.

Betonin lujuusluokka rakennesuunnittelijan ohjeen mukaan.

Betonimenekki n. 314 l/m

Raudaite B 500K = K

Mittakaava 1:10