


Suunnittelija <b>SOKLEX OY</b> KANGASTIE 1, PL 99, 43101 SAARIJÄRVI PERÄSIMENTIE 11, PL 157, 03101 NUMMELA	Koodi VAKIOMALLI VM1 S80H B80/145H75					
Sisältö Jukka-talot Puurunko, tiiliverhous ja rv tb-laatta APT-A03 Asuinrakennus	<table border="1"> <tr> <td data-bbox="821 212 1133 280">           Työ nro         </td> <td data-bbox="1133 212 1516 338" rowspan="2" style="text-align: center; vertical-align: middle;">           VM1         </td> </tr> <tr> <td data-bbox="821 280 1133 338"> <table border="1"> <tr> <td data-bbox="821 280 981 338">           Päiväys            11.1.2004         </td> <td data-bbox="981 280 1133 338">           Tekijä            MLU         </td> </tr> </table> </td> </tr> </table>	Työ nro	VM1	<table border="1"> <tr> <td data-bbox="821 280 981 338">           Päiväys            11.1.2004         </td> <td data-bbox="981 280 1133 338">           Tekijä            MLU         </td> </tr> </table>	Päiväys 11.1.2004	Tekijä MLU
Työ nro	VM1					
<table border="1"> <tr> <td data-bbox="821 280 981 338">           Päiväys            11.1.2004         </td> <td data-bbox="981 280 1133 338">           Tekijä            MLU         </td> </tr> </table>		Päiväys 11.1.2004	Tekijä MLU			
Päiväys 11.1.2004	Tekijä MLU					

Suunnittelua varten

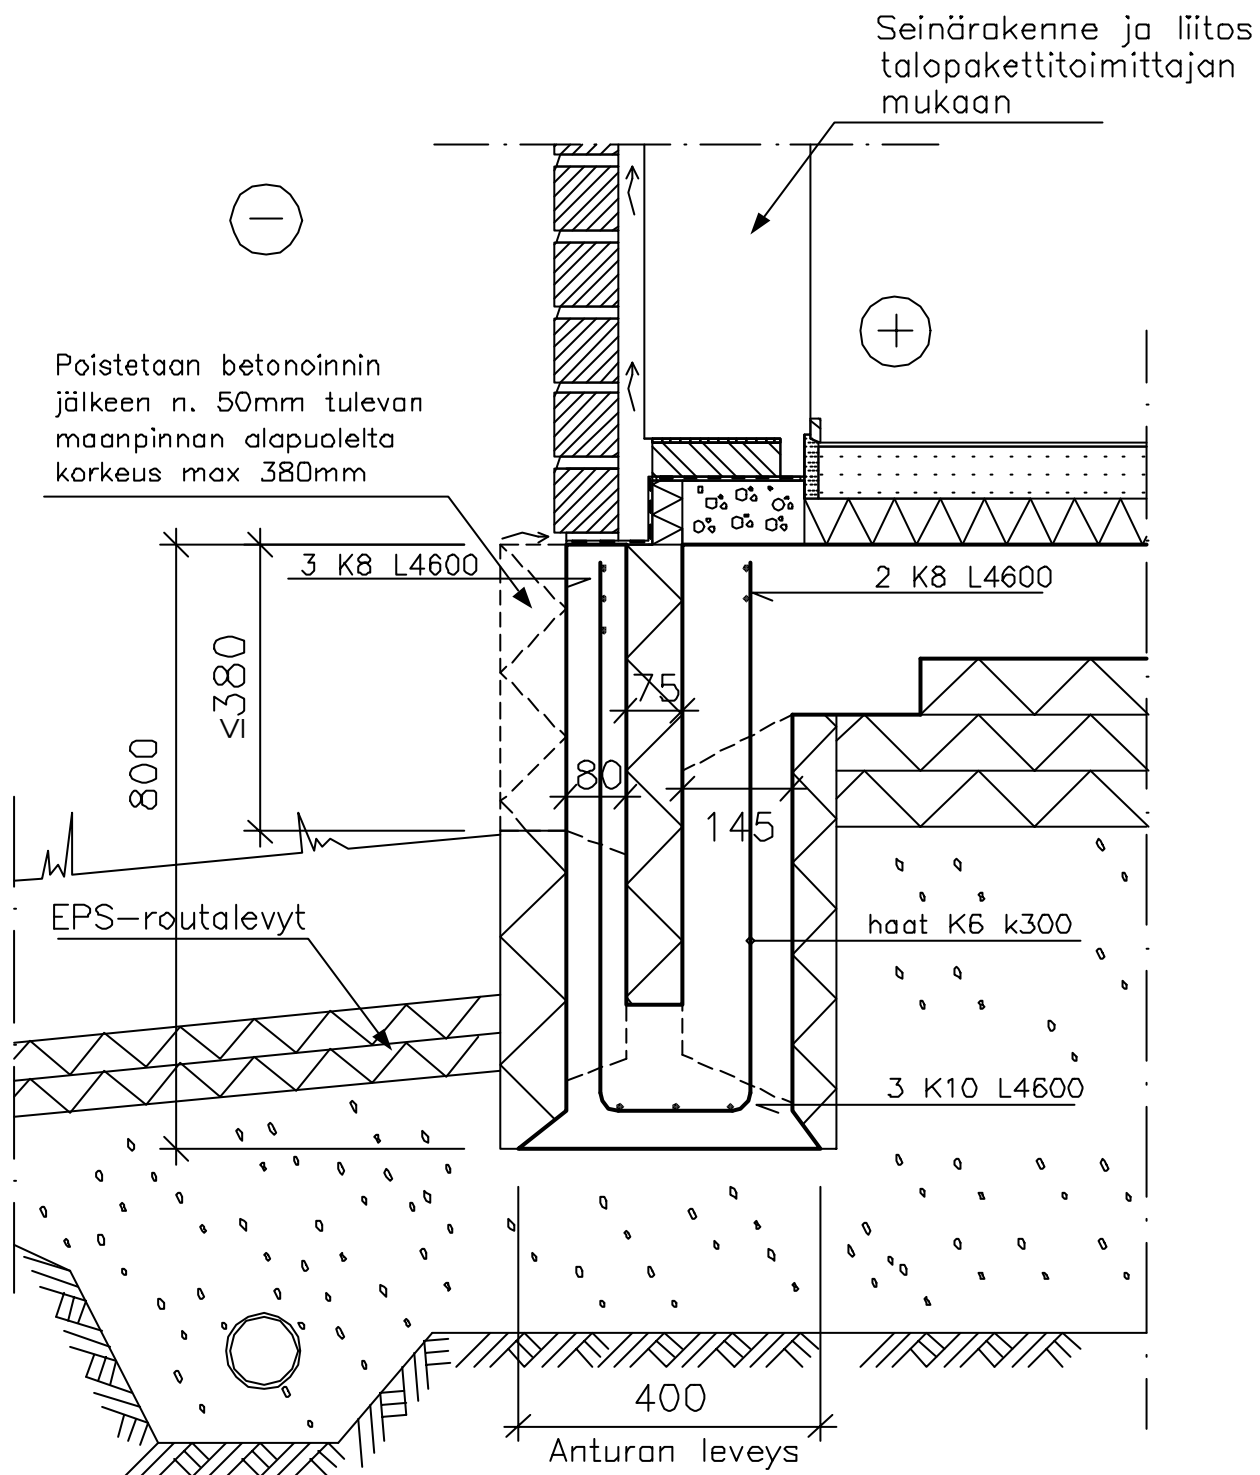

Tämä leikkaus on periaatteellinen Soklex-muottimallisovellus, perustusten suunnittelu ja mitoitus sekä muut rakenteet rakennesuunnitelmien mukaan.

Betonin lujuusluokka rakennesuunnittelijan ohjeen mukaan.

Betonimenekki n. 156 l/m

Raudaite B 500K = K

Mittakaava 1:10