


| | | |
|---|--|---------------|
| Suunnittelija SOKLEX OY KANGASTIE 1, PL 99, 43101 SAARIJÄRVI PERÄSIMENTIE 11, PL 157, 03101 NUMMELA | Koodi ERIKOISMALLI EM27 S100EHV B80/145H75V100UK | |
| | Sisältö Kannustalat Puurunko, tiiliverhous ja rv-laatta R195T Asuinrakennus | Työ nro |
| | Päiväys 11.2.2004 | Tekijä MLU |

Suunnittelua varten

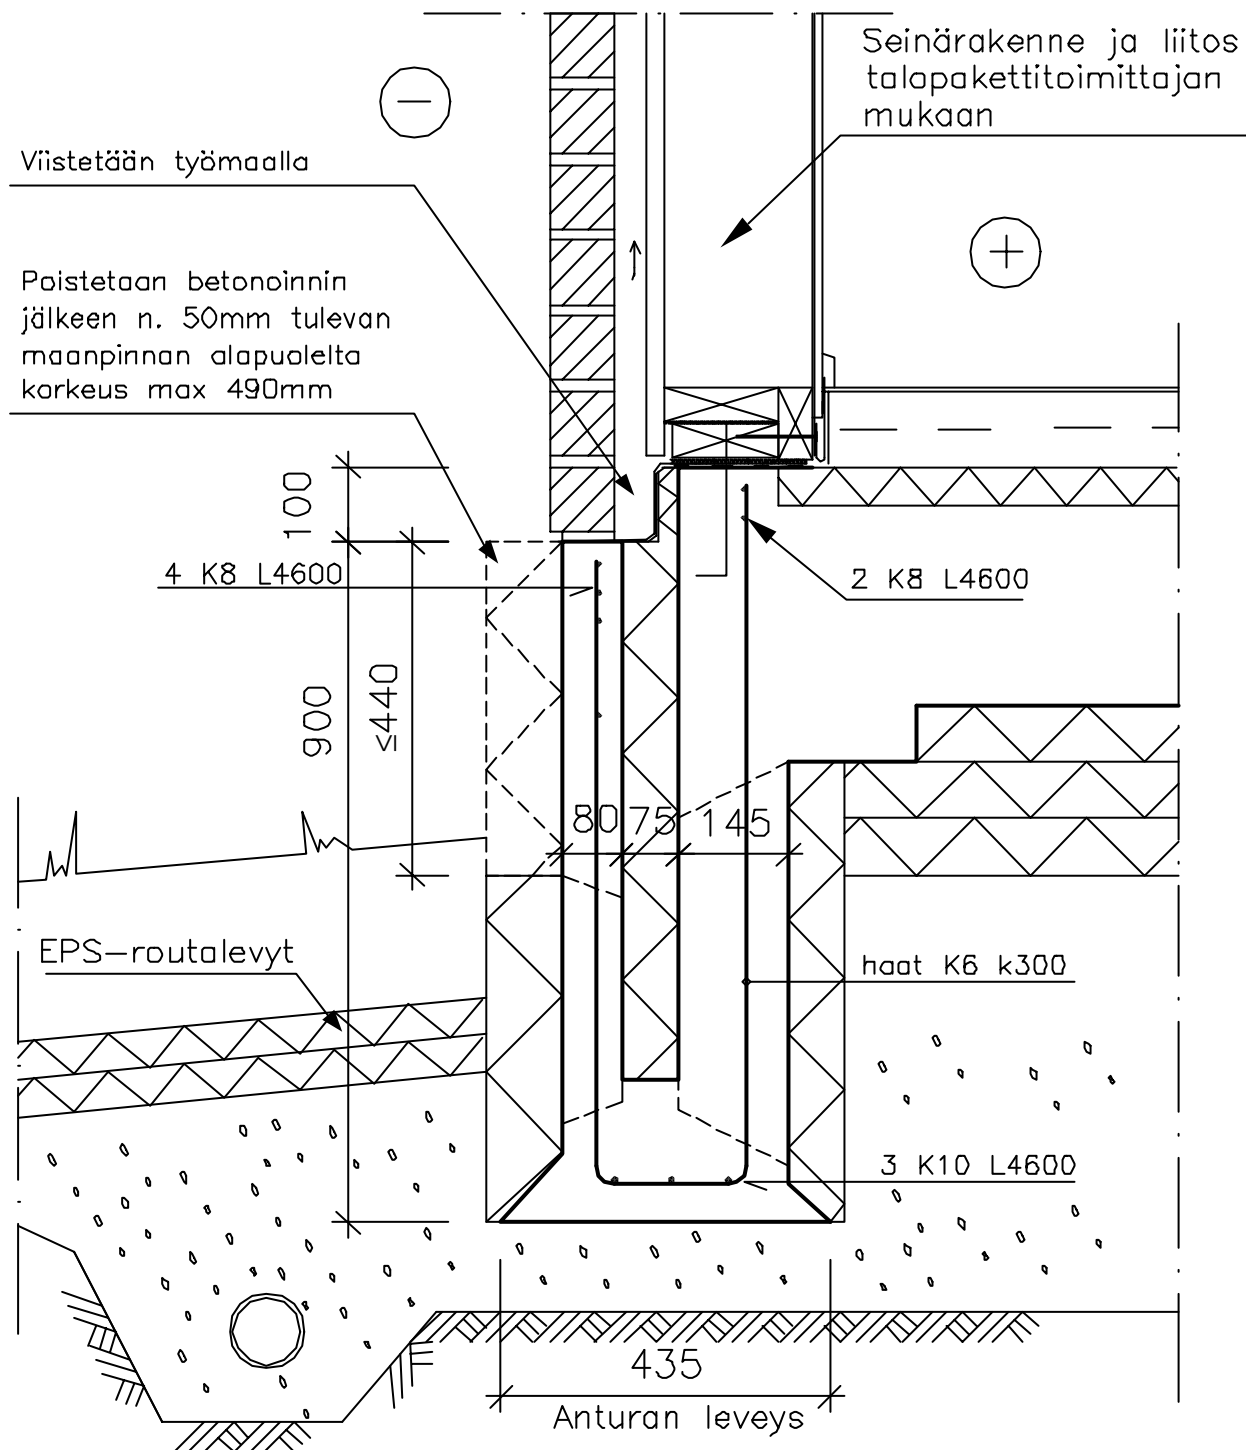

Tämä leikkaus on periaatteellinen Soklex-muottimallisolvellus, perustusten suunnittelu ja mitoitus sekä muut rakenteet rakennesuunnitelmien mukaan.

Betonin lujuusluokka rakennesuunnittelijan ohjeen mukaan.

Betonimenekki n. 195 l/m

Raudoite B 500K = K

Mittakaava 1:10