


Suunnittelija <b>SOKLEX OY</b> KANGASTIE 1, PL 99, 43101 SAARIJÄRVI PERÄSIMENTIE 11, PL 157, 03101 NUMMELA	Koodi ERIKOISMALLI EM52	
	S80EHV B100/100H50V200	
Sisältö Kannustalot Puurunko, puuverhous ja mv-laatta B145VA0 Autosuoja/varasto	Työ nro	Muottimalli <b>EM52</b>
	Päiväys 11.2.2004	

Suunnittelua varten

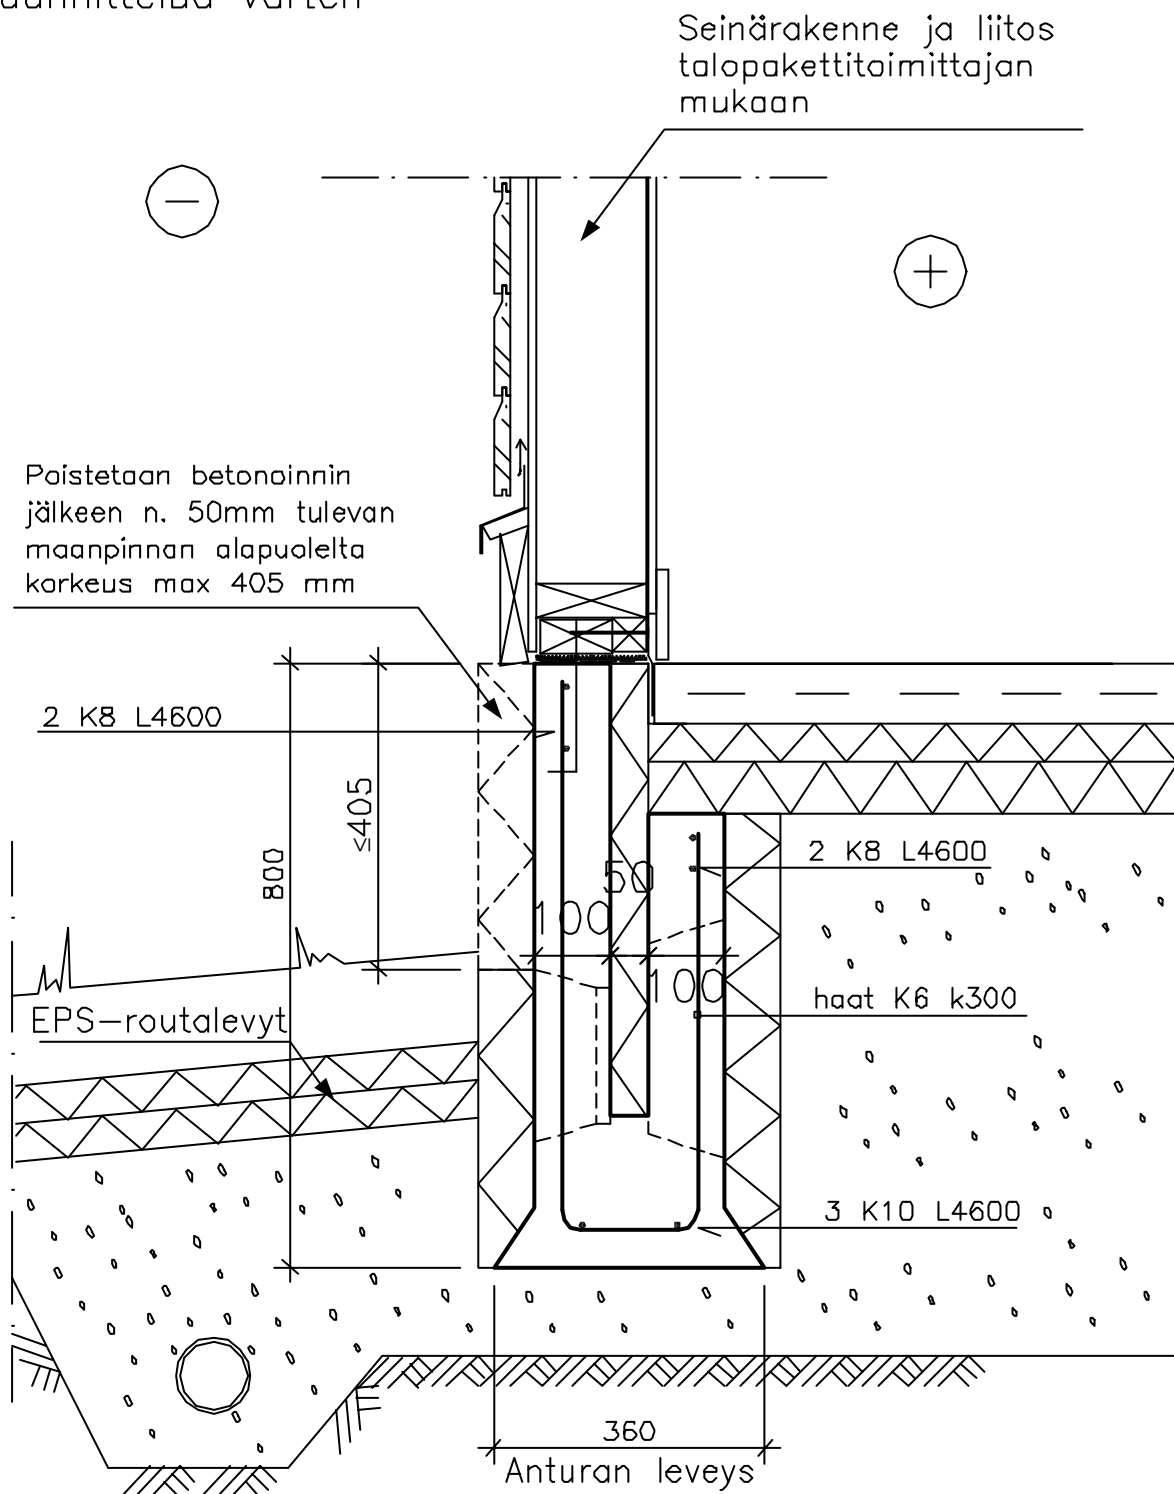

Tämä leikkaus on periaatteellinen Soklex-muottimallisovellus, perustusten suunnittelu ja mitoitus sekä muut rakenteet rakennesuunnitelmien mukaan.

Betonin lujuusluokka rakennesuunnittelijan ohjeen mukaan.

Betonimenekki n. 132 l/m

Raudoite B 500K = K