


Suunnittelija <b>SOKLEX OY</b> KANGASTIE 1, PL 99, 43101 SAARIJÄRVI PERÄSIMENTIE 11, PL 157, 03101 NUMMELA	Koodi ERIKOISMALLI S120EHV B150/100H75V200	
	Sisältö Kannustalat Puurunko, puuverhous ja mv-laatta B195VA Asuinrakennus	Työ nro
	Päiväys 15.4.2004	Tekijä MLU

Suunnittelua varten

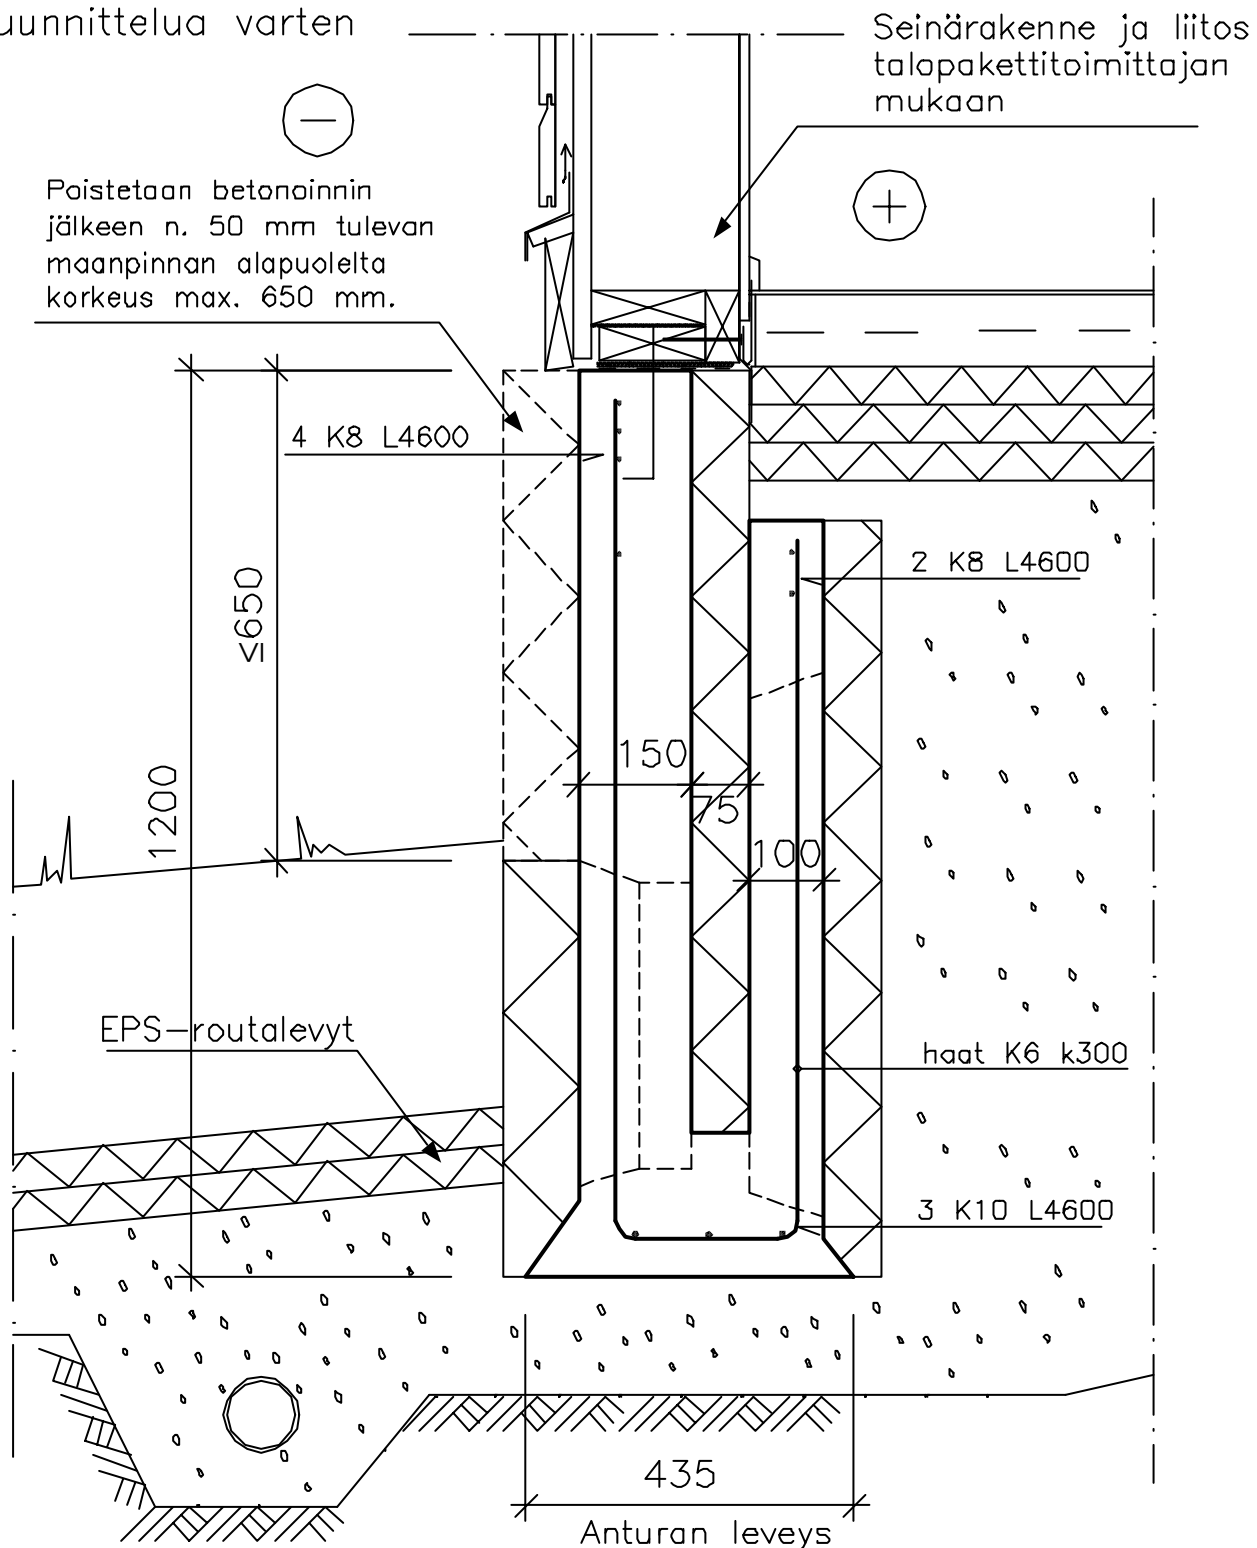

Tämä leikkaus on periaatteellinen Soklex-muottimallisovellus, perustusten suunnittelu ja mitoitus sekä muut rakenteet rakennesuunnitelmien mukaan.

Betonin lujuusluokka rakennesuunnittelijan ohjeen mukaan.

Betonimenekki n. 238 l/m

Raudoite B 500K = K

Mittakaava 1:10