Suunnittelija	Koodi
SOKLEX OY KANGASTIE 1, PL 99, 43101 SAARIJÄRVI PERÄSIMENTIE 11, PL 157, 03101 NUMMELA	ERIKOISMALLI EM64 S100EHV B150/100H75V200

Sisältö	Työ nro	
Kannustalot Puurunko, puuverhous ja mv–laatta B195VA Asuinrakennus	Päiväys 11.2.2004 / Tekijä MLU	EM64

Suunnittelua varten

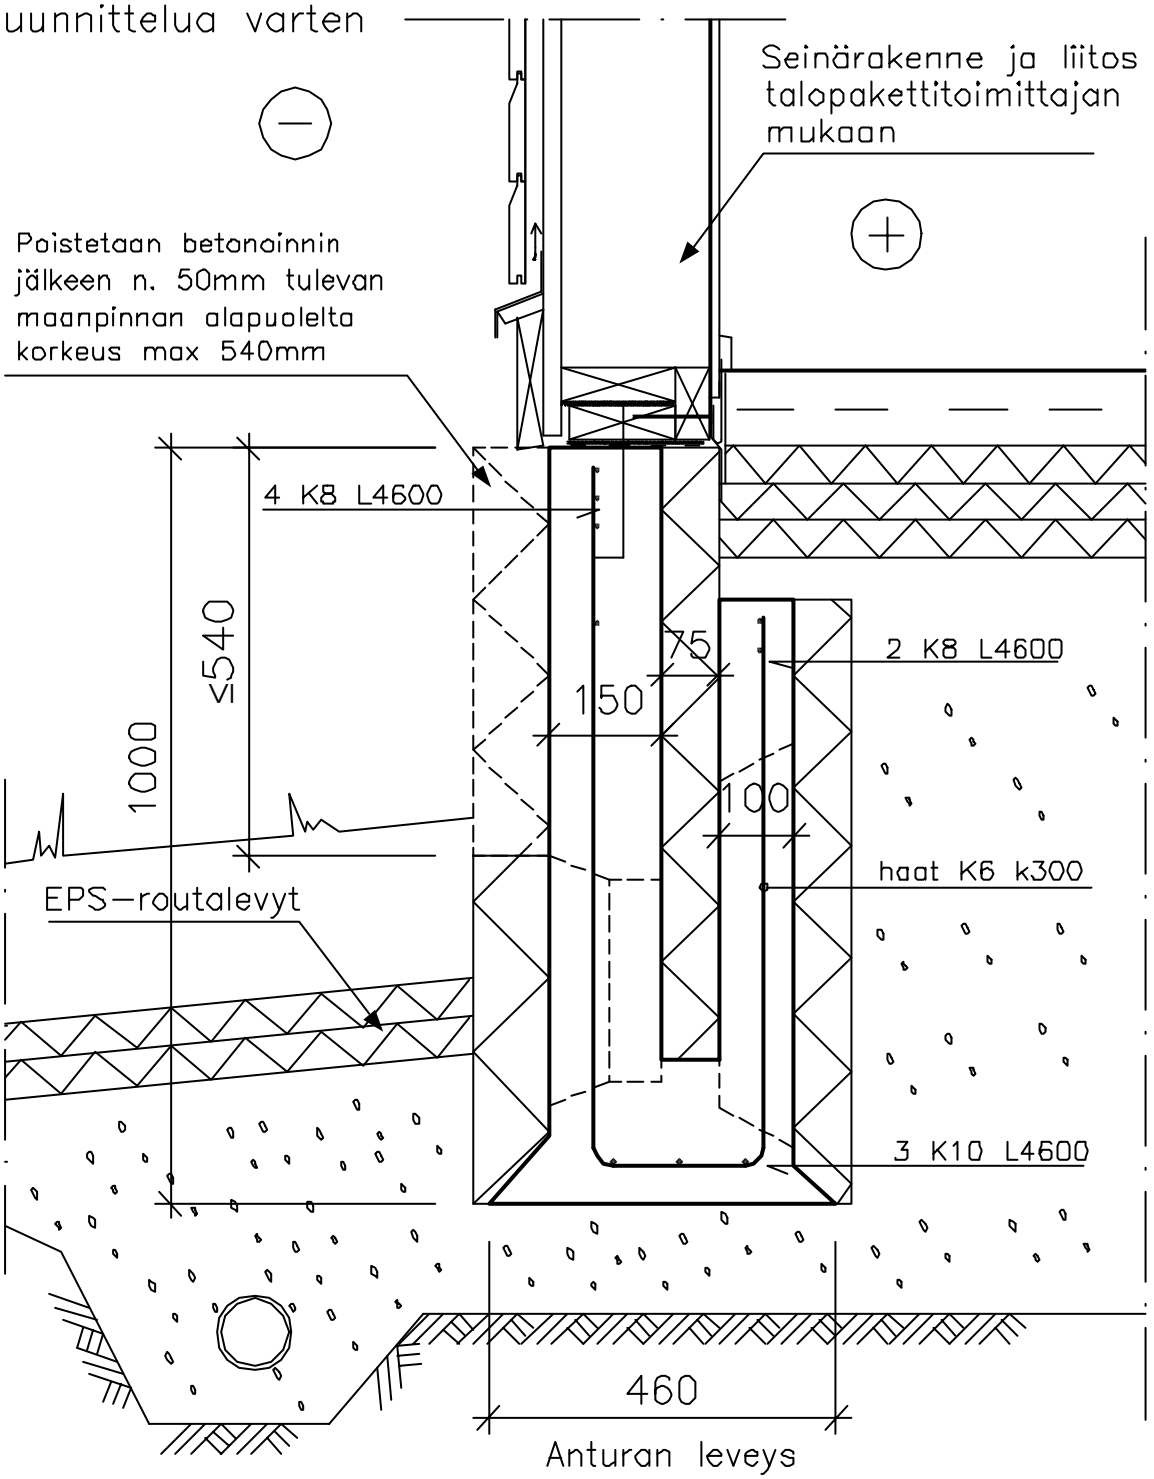

Tämä leikkaus on periaatteellinen Soklex–muottimallisovellus, perustusten suunnittelu ja mitoitus sekä muut rakenteet rakennesuunnitelmien mukaan.

Betonin lujuusluokka rakennesuunnittelijan ohjeen mukaan.
Betonimenekki n. 205 l/m
Raudoite B 500K = K

Mittakaava 1:10