


Suunnittelija SOKLEX OY KANGASTIE 1, PL 99, 43101 SAARIJÄRVI PERÄSIMENTIE 11, PL 157, 03101 NUMMELA	Koodi ERIKOISMALLI EM64 S100EHV B150/100H75V200	
	Sisältö Kannustalat Puurunko, puuverhous ja mv-laatta B195VAO Varasto-osa	Työ nro
	Päiväys 11.2.2004	Tekijä MLU

Suunnittelua varten

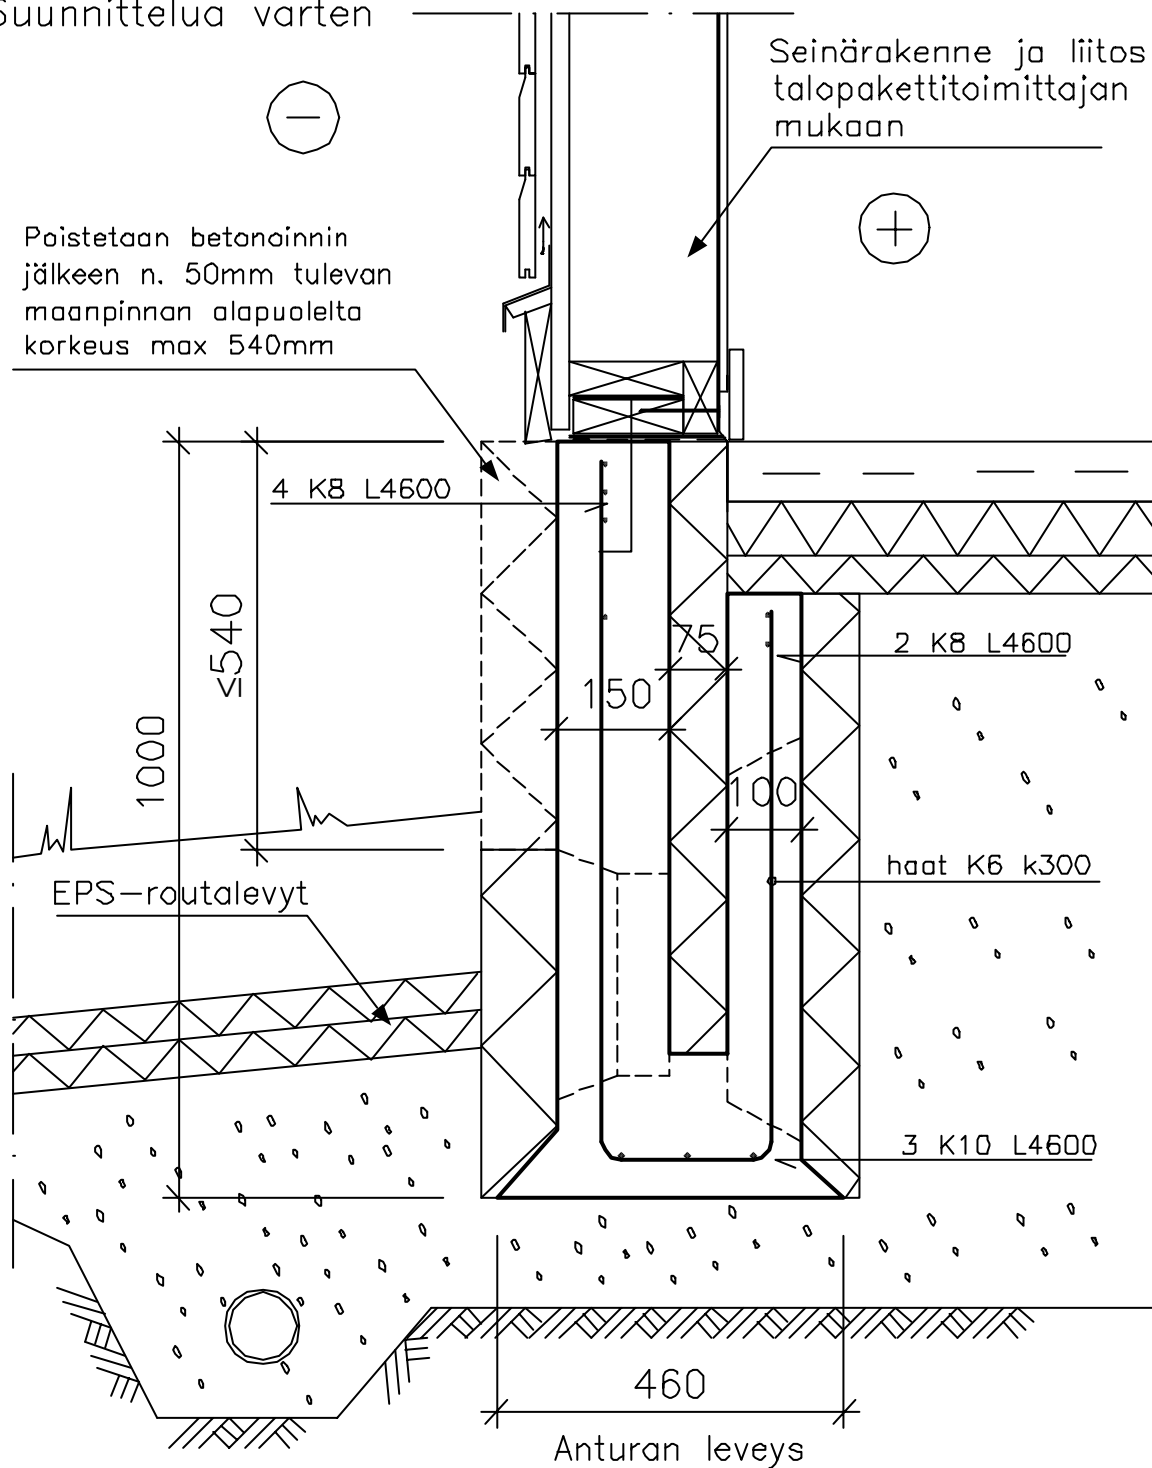

Tämä leikkaus on periaatteellinen Soklex-muottimallisuus, perustusten suunnittelu ja mitoitus sekä muut rakenteet rakennesuunnitelmien mukaan.

Betonin lujuusluokka rakennesuunnittelijan ohjeen mukaan.

Betonimenekki n. 205 l/m

Raudate B 500K = K

Mittakaava 1:10