


Suunnittelija <b>SOKLEX OY</b> KANGASTIE 1, PL 99, 43101 SAARIJÄRVI PERÄSIMENTIE 11, PL 157, 03101 NUMMELA	Koodi ERIKOISMAALLI EM64 S100EHV B150/100H75V200
Sisältö Kannustalat Puurunko, puuverhous ja rv-laatta R195VAO Varasto-osa	Työ nro Päiväys 11.2.2004 Tekijä MLU <div style="text-align: right; font-size: 2em; font-weight: bold;">EM64</div>

Suunnittelua varten

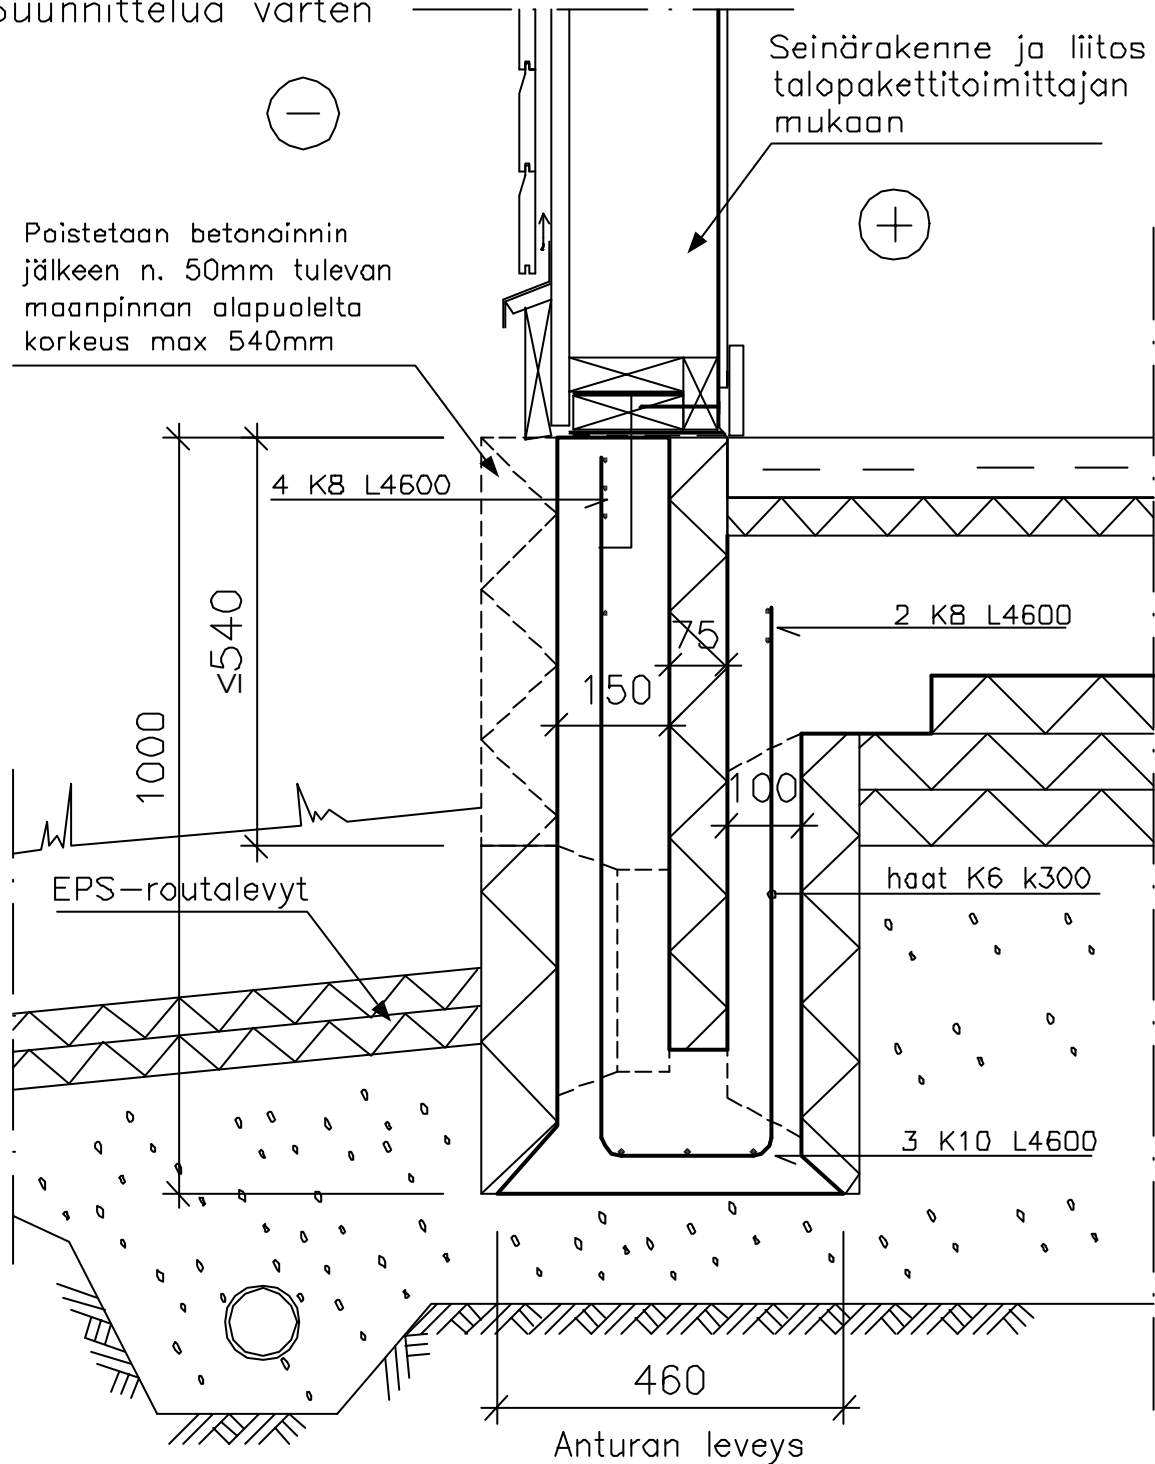

Tämä leikkaus on periaatteellinen Soklex-muottimallisuusovellus, perustusten suunnittelu ja mitoitus sekä muut rakenteet rakennesuunnitelmien mukaan.

Betonin lujuusluokka rakennesuunnittelijan ohjeen mukaan.

Betonimenekki n. 205 l/m

Raudote B 500K = K

Mittakaava 1:10