


Suunnittelija SOKLEX OY KANGASTIE 1, PL 99, 43101 SAARIJÄRVI PERÄSIMENTIE 11, PL 157, 03101 NUMMELA	Koodi VAKIOMALLI VM2 S80 B225
Sisältö Kannustalat Sisääntulokuisti: puulattia mv-tlaatan päällä B195VAKU Asuinrakennus	Työ nro Päiväys 11.2.2004 Tekijä MLU <div style="text-align: right; font-size: 2em; font-weight: bold;">VM2</div>

Suunnittelua varten

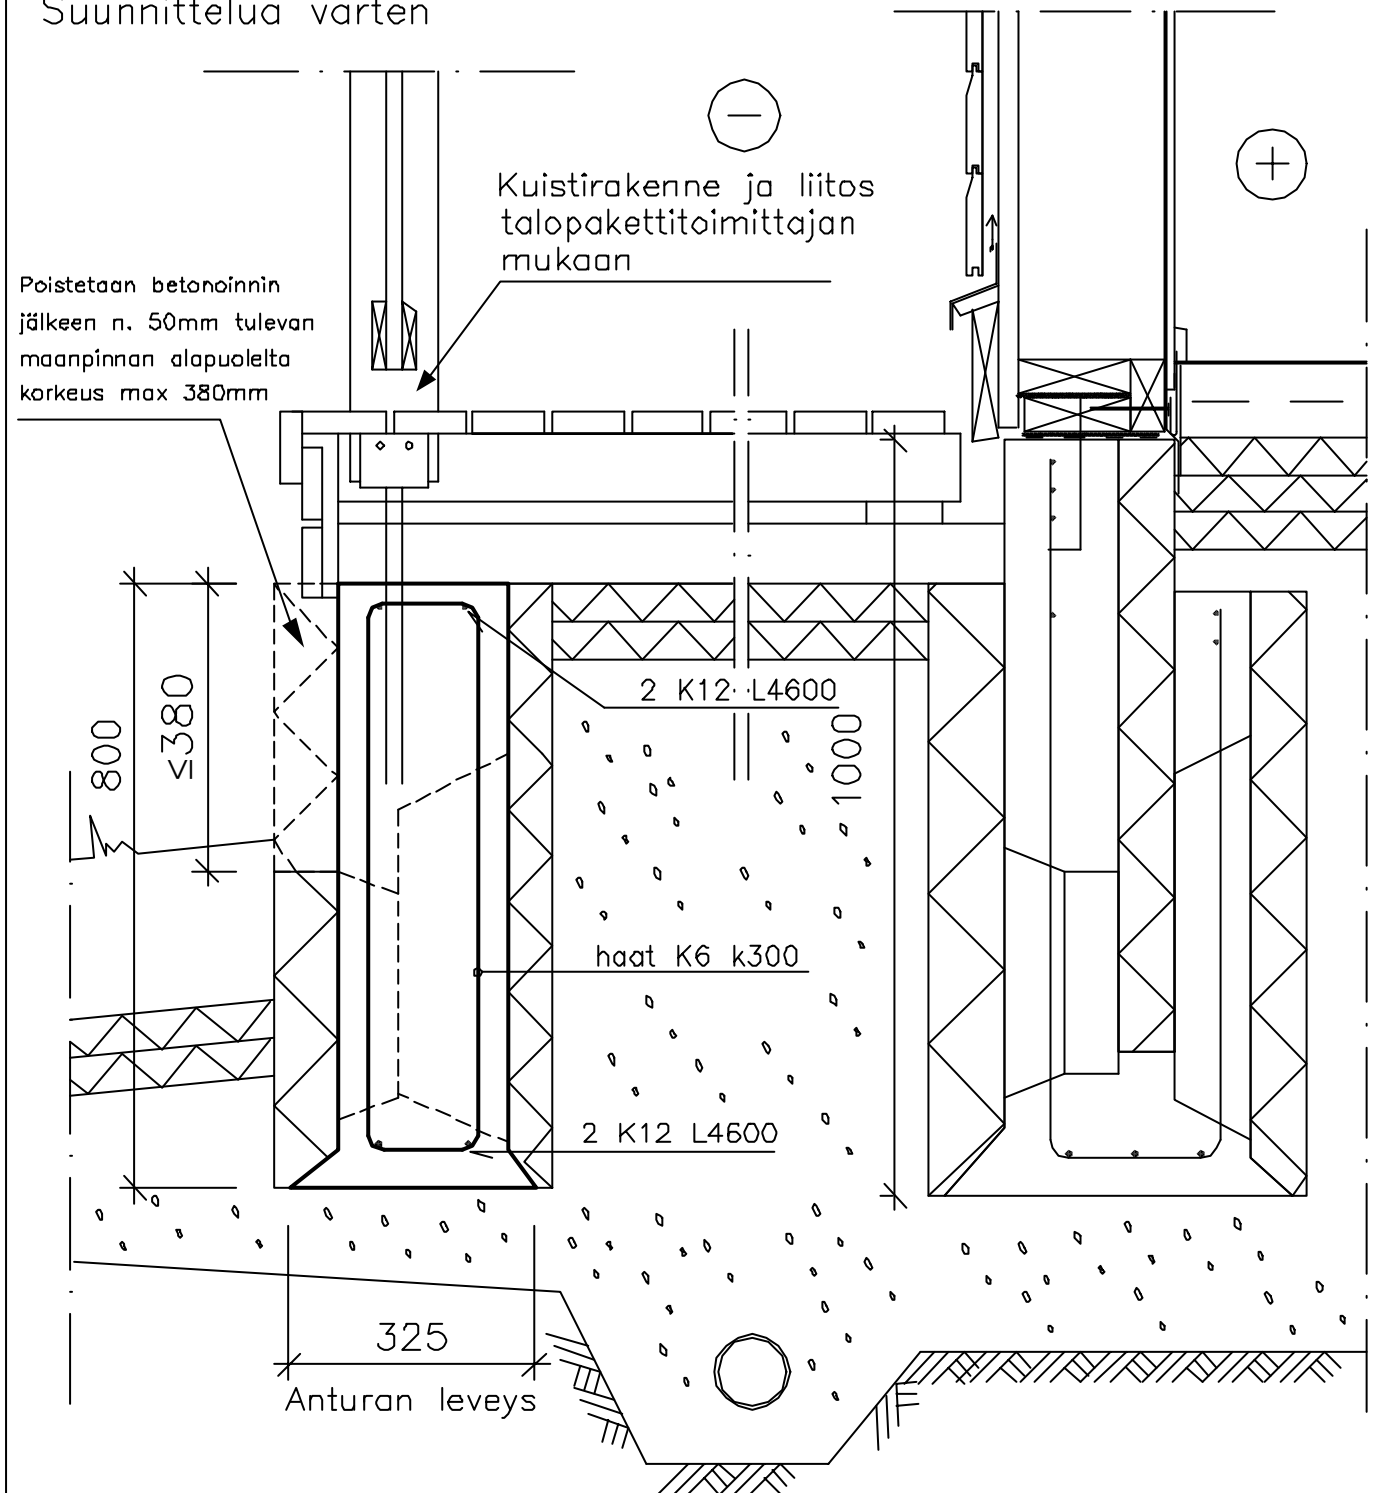

Tämä leikkaus on periaatteellinen Soklex-muottimallisovellus, perustusten suunnittelu ja mitoitus sekä muut rakenteet rakennesuunnitelmien mukaan.

Betonin lujuusluokka rakennesuunnittelijan ohjeen mukaan.

Betonimenekki n. 142 l/m

Raudaite B 500K = K

Mittakaava 1:10