


Suunnittelija SOKLEX OY KANGASTIE 1, PL 99, 43101 SAARIJÄRVI PERÄSIMENTIE 11, PL 157, 03101 NUMMELA	Koodi ERIKOISMAILLI EM11 S100EHV B165/80H75V200
Sisältö Kastelli Puuverhoilu ja maanvarainen laatta Asunnon ulkoseinä	Työ nro Päiväys 30.1.2004 Tekijä JNÄ <div style="text-align: right; font-size: 2em; font-weight: bold;">EM11</div>

Suunnittelua varten

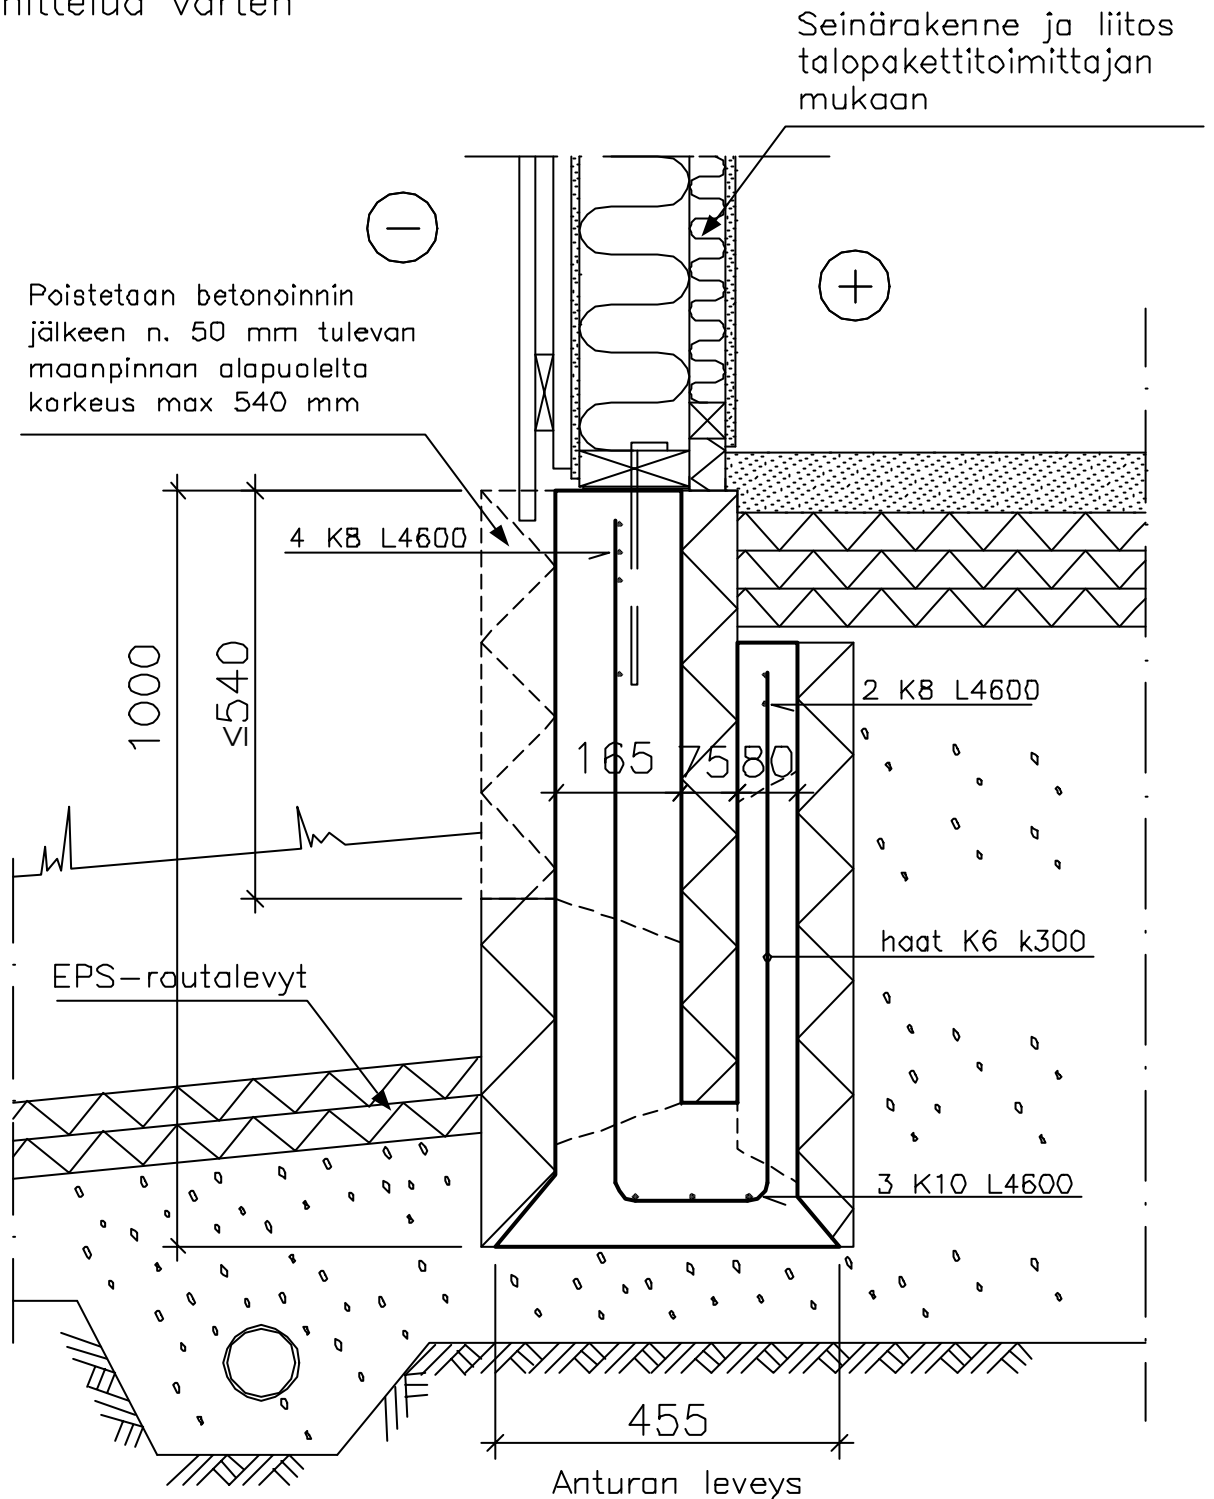

Tämä leikkaus on periaatteellinen Soklex-muottimallisovellus, perustusten suunnittelu ja mitoitus sekä muut rakenteet rakennesuunnitelmien mukaan.

Betonin lujuusluokka rakennesuunnittelijan ohjeen mukaan.

Betonimenekki n. 206 l/m

Raudoite B 500K = K

Mittakaava 1:10