

Suunnittelija  
**SOKLEX OY**  
KANGASTIE 1, PL 99, 43101 SAARIJÄRVI  
PERÄSIMENTIE 11, PL 157, 03101 NUMMELA

Koodi  
ERIKOISMALLI EM35  
S100E B225+LP75x250

Sisältö  
Kastellitalo  
Puurunko, puuverhous ja maanvarainen laatta  
Asuinrakennus

Työ nro


Muottimalli

Päiväys  
11.2.2004

Tekijä  
JNÄ

EM35

Suunnittelua varten

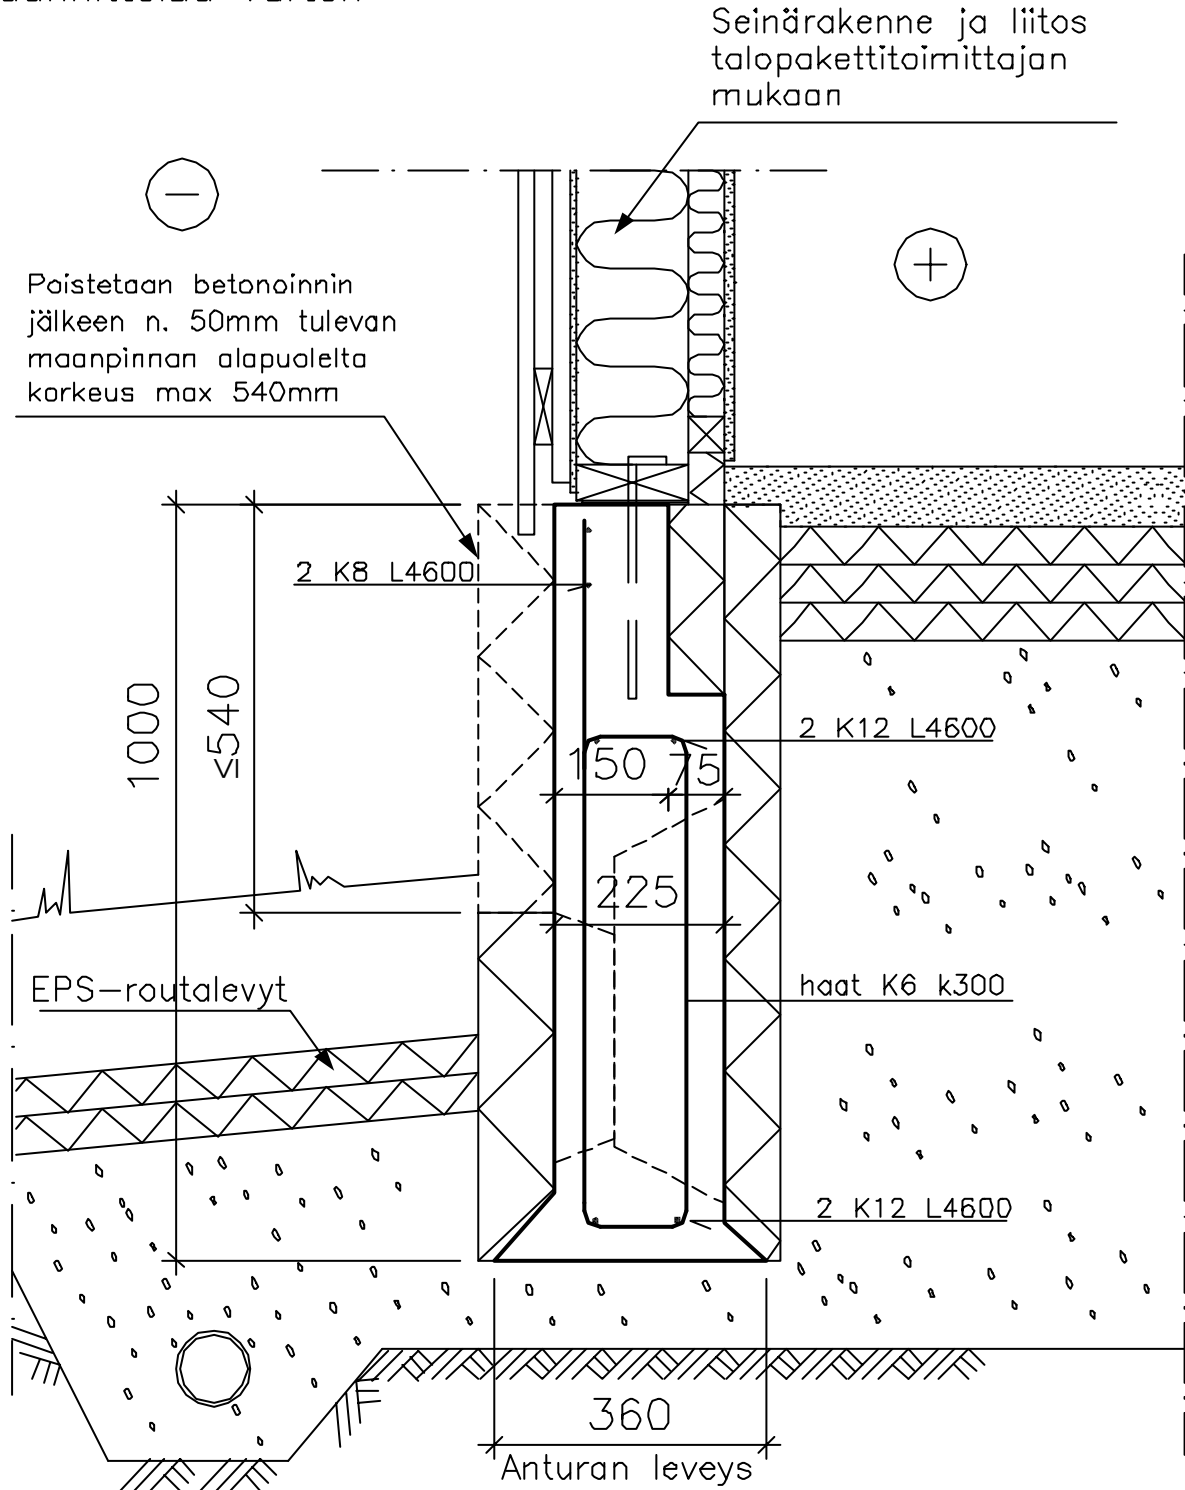

Tämä leikkaus on periaatteellinen Soklex-muottimallisovellus, perustusten suunnittelu ja mitoitus sekä muut rakenteet rakennesuunnitelmien mukaan.

Betonin lujuusluokka rakennesuunnittelijan ohjeen mukaan.

Betonimenekki n. 170 l/m

Raudote B 500K = K