


Suunnittelija SOKLEX OY KANGASTIE 1, PL 99, 43101 SAARIJÄRVI PERÄSIMENTIE 11, PL 157, 03101 NUMMELA	Koodi PILARIANTURA PLA10 240x800/ 600x200	
	Sisältö Kodikas-Talot A503 Terassi	Työ nro Päiväys 27.05.2003

Suunnittelua varten

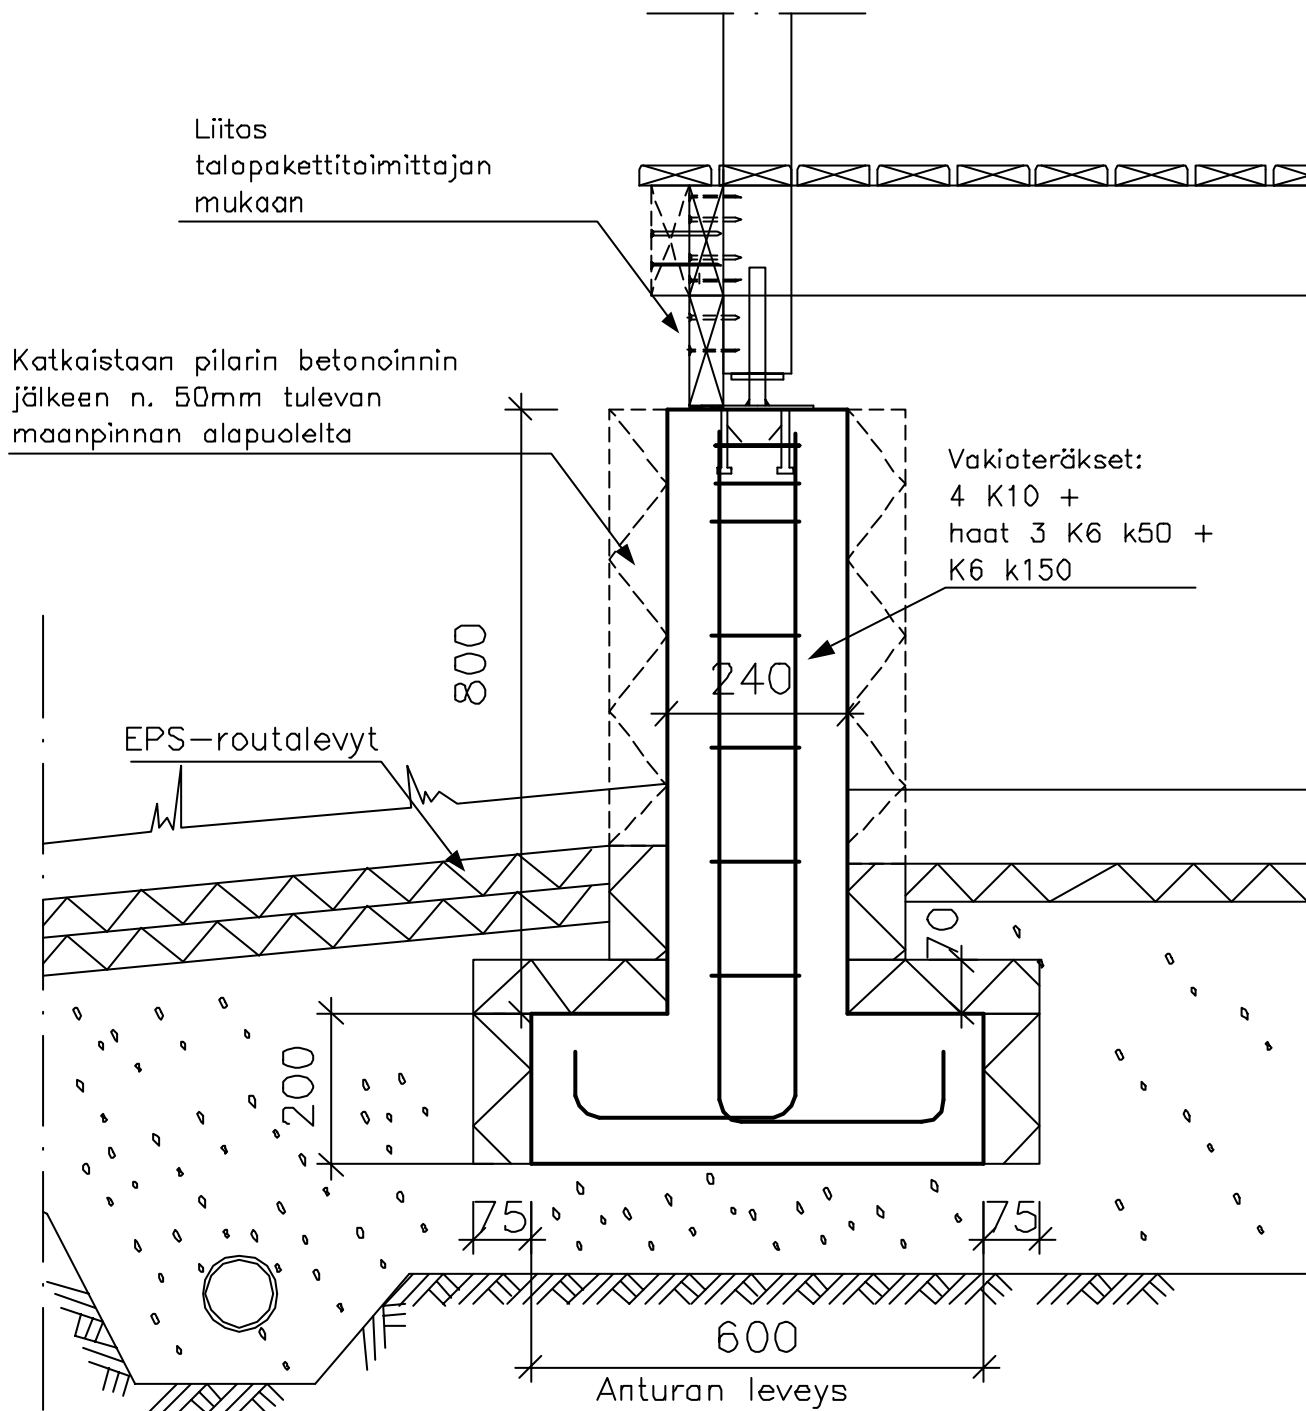

Tämä leikkaus on periaatteellinen Soklex-muottimallisovellus, perustusten suunnittelu ja mitoitus sekä muut rakenteet rakennesuunnitelmien mukaan. Betonin lujuusluokka rakennesuunnittelijan ohjeen mukaan. Betonimenekki n. 118 l/kpl Raudote B 500K = K