


Suunnittelija SOKLEX OY KANGASTIE 1, PL 99, 43101 SAARIJÄRVI PERÄSIMENTIE 11, PL 157, 03101 NUMMELA	Koodi ERIKOISMALLI EM06 S80E B300+LP125X250		
Sisältö Kontio 173-004 Hirsiseinä ja maanvarainen laatta Asuinrakennus	Työ nro Päiväys 11.2.2004 <table border="1" data-bbox="981 280 1133 340"> <tr> <td>Tekijä</td> <td>PRO</td> </tr> </table> <div style="text-align: right; font-size: 2em; font-weight: bold; margin-top: 20px;">EM06</div>	Tekijä	PRO
Tekijä	PRO		

Suunnittelua varten

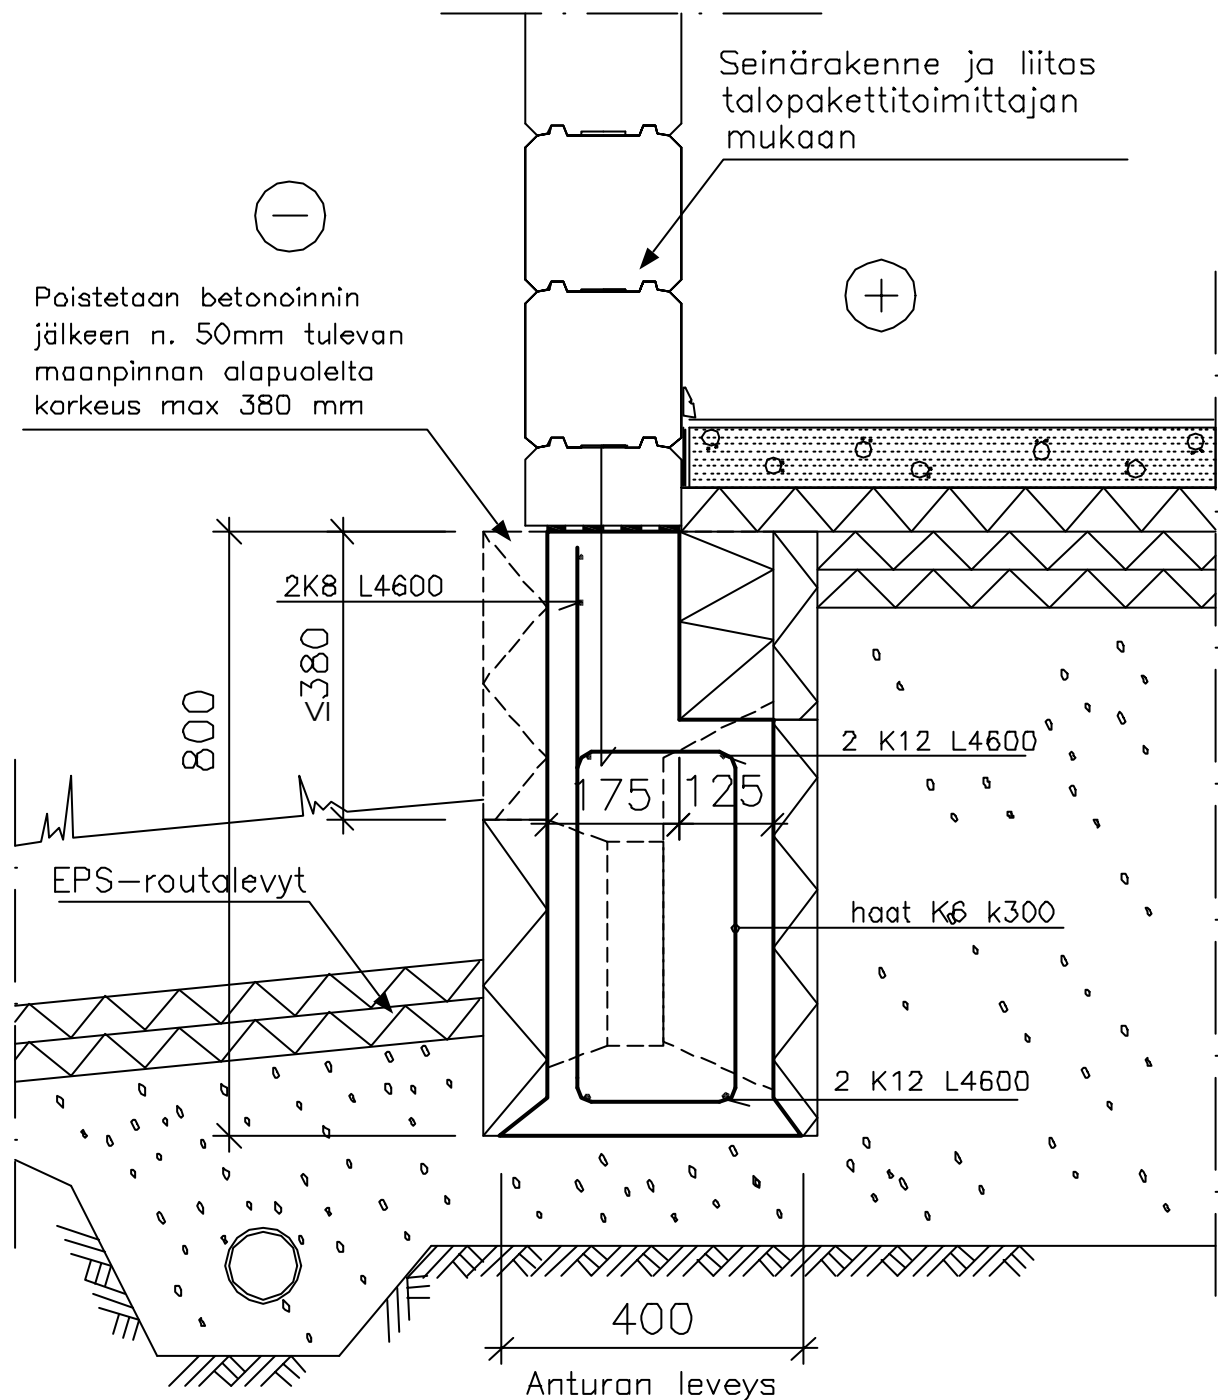

Tämä leikkaus on periaatteellinen Soklex-muottimallisolvellus, perustusten suunnittelu ja mitoitus sekä muut rakenteet rakennesuunnitelmien mukaan.

Betonin lujuusluokka rakennesuunnittelijan ohjeen mukaan.

Betonimenekki n. 160 l/m

Raudaite B 500K = K

Mittakaava 1:10