


Suunnittelija SOKLEX OY KANGASTIE 1, PL 99, 43101 SAARIJÄRVI PERÄSIMENTIE 11, PL 157, 03101 NUMMELA	Koodi ERIKOISMALLI EM32 S100E B225+LP25x110	
	Sisältö Kontio 236 märkätila Hirsiseinä pyöröhirsi 200/230+mv-laatta Asuinrakennus	Työ nro
	Päiväys 11.2.2004	Tekijä JNÄ

Suunnittelua varten

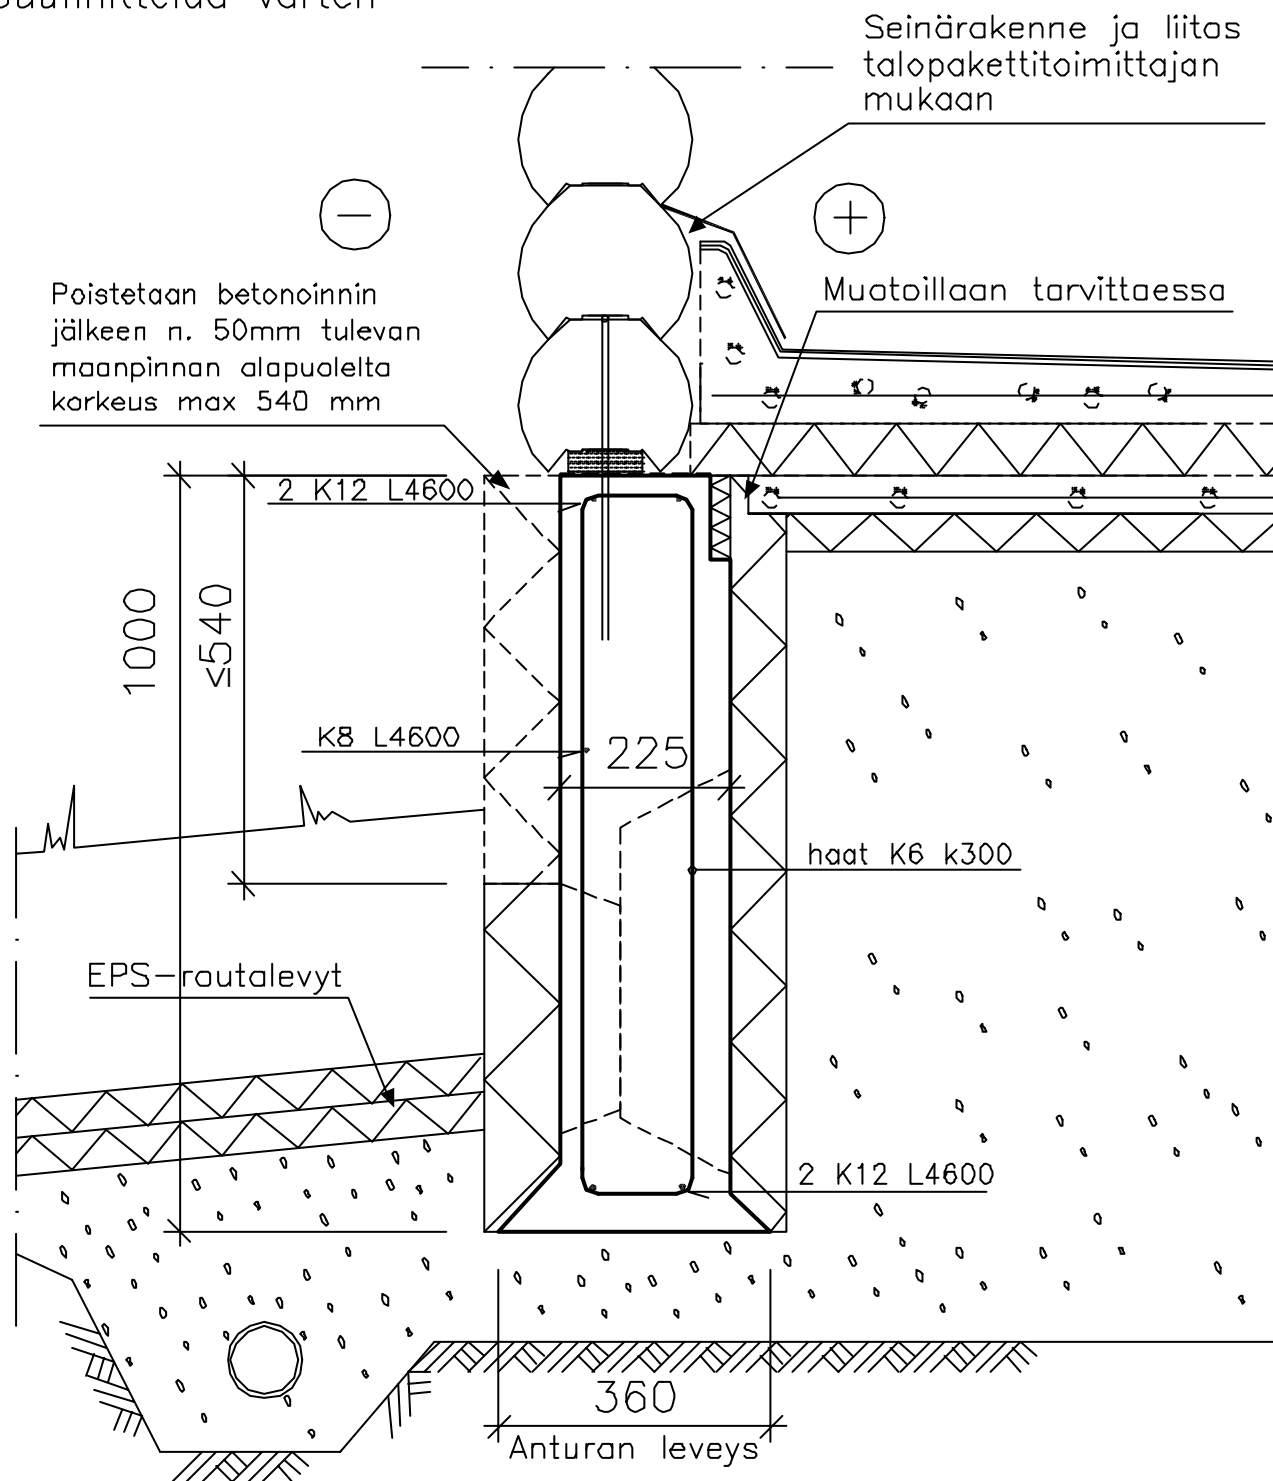

Tämä leikkaus on periaatteellinen Soklex-muottimallisovellus, perustusten suunnittelu ja mitoitus sekä muut rakenteet rakennesuunnitelmien mukaan.

Betonin lujuusluokka rakennesuunnittelijan ohjeen mukaan.

Betonimenekki n. 186 l/m

Raudoite B 500K = K

Mittakaava 1:10