


Suunnittelija SOKLEX OY KANGASTIE 1, PL 99, 43101 SAARIJÄRVI PERÄSIMENTIE 11, PL 157, 03101 NUMMELA	Koodi VAKIOMALLI VM4 S100HV B80/145H75V200	
	Sisältö Kontio 111-002 Hirsiseinä (95mm) ja maanvarainen laatta Asuinrakennus	Työ nro
	Päiväys 11.2.2004	Tekijä MLU

Suunnittelua varten

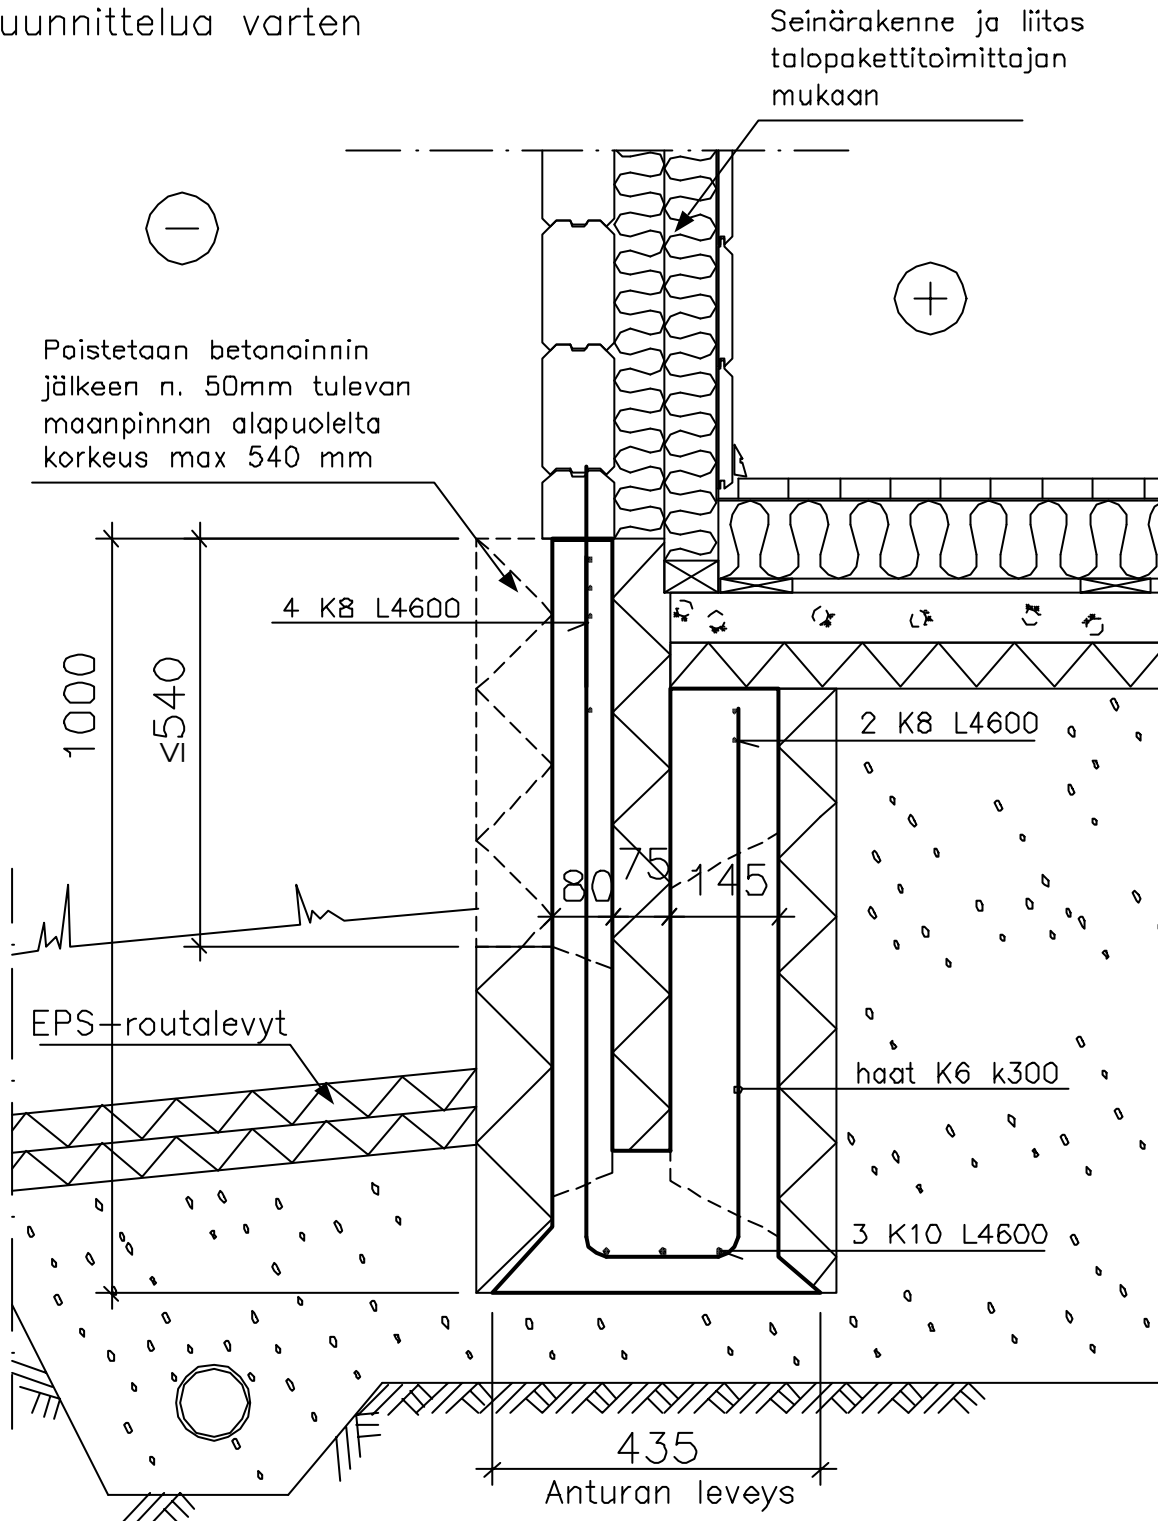

Tämä leikkaus on periaatteellinen Soklex-muottimallisovellus, perustusten suunnittelu ja mitoitus sekä muut rakenteet rakennesuunnitelmien mukaan.

Betonin lujuusluokka rakennesuunnittelijan ohjeen mukaan.

Betonimenekki n. 174 l/m

Raudote B 500K = K