


Suunnittelija <b>SOKLEX OY</b> KANGASTIE 1, PL 99, 43101 SAARIJÄRVI PERÄSIMENTIE 11, PL 157, 03101 NUMMELA	Koodi VAKIOMALLI VM6 S100HV B120/100H75V200	
	Sisältö Lapin Punahonka Hirsiseinä 118mm ja maanvarainen bet.laatta Terassi pilareilla Asuinrakennus	Työ nro
	Päiväys 16.05.2003	Tekijä MLU

## Suunnittelua varten

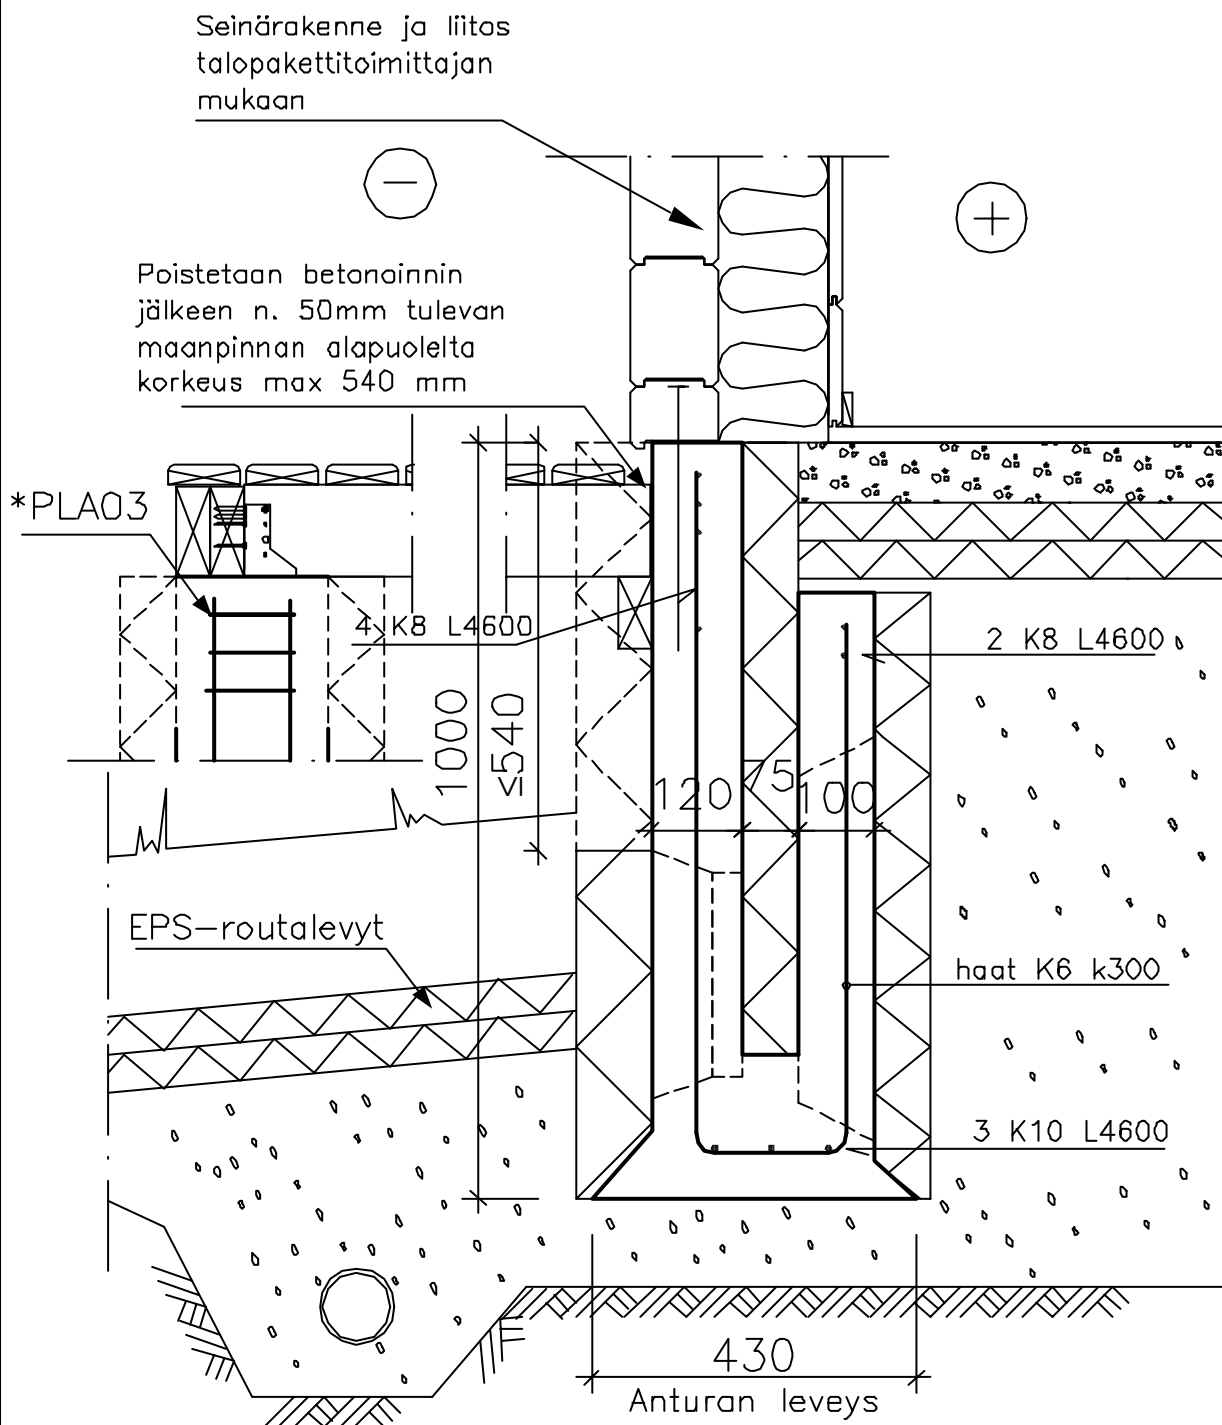

Tämä leikkaus on periaatteellinen Soklex-muottimallisovellus, perustusten suunnittelu ja mitoitus sekä muut rakenteet rakennesuunnitelmien mukaan.

Betonin lujuusluokka rakennesuunnittelijan ohjeen mukaan.

Betonimenekki n.180 l/m

Raudoite B 500K = K

\* Soklex-pilarianturamuotti

Mittakaava 1:10