


Suunnittelija <b>SOKLEX OY</b> KANGASTIE 1, PL 99, 43101 SAARIJÄRVI PERÄSIMENTIE 11, PL 157, 03101 NUMMELA	Koodi ERIKOISMALLI EM44 S100EH B100/145H100
Sisältö Leca Design-harkkoseinä maanvarainen alapohja Asunnon ulkoseinä	Työ nro Päiväys 11.2.2004 Tekijä MLU Muottimalli <b>EM44</b>

## Suunnittelua varten

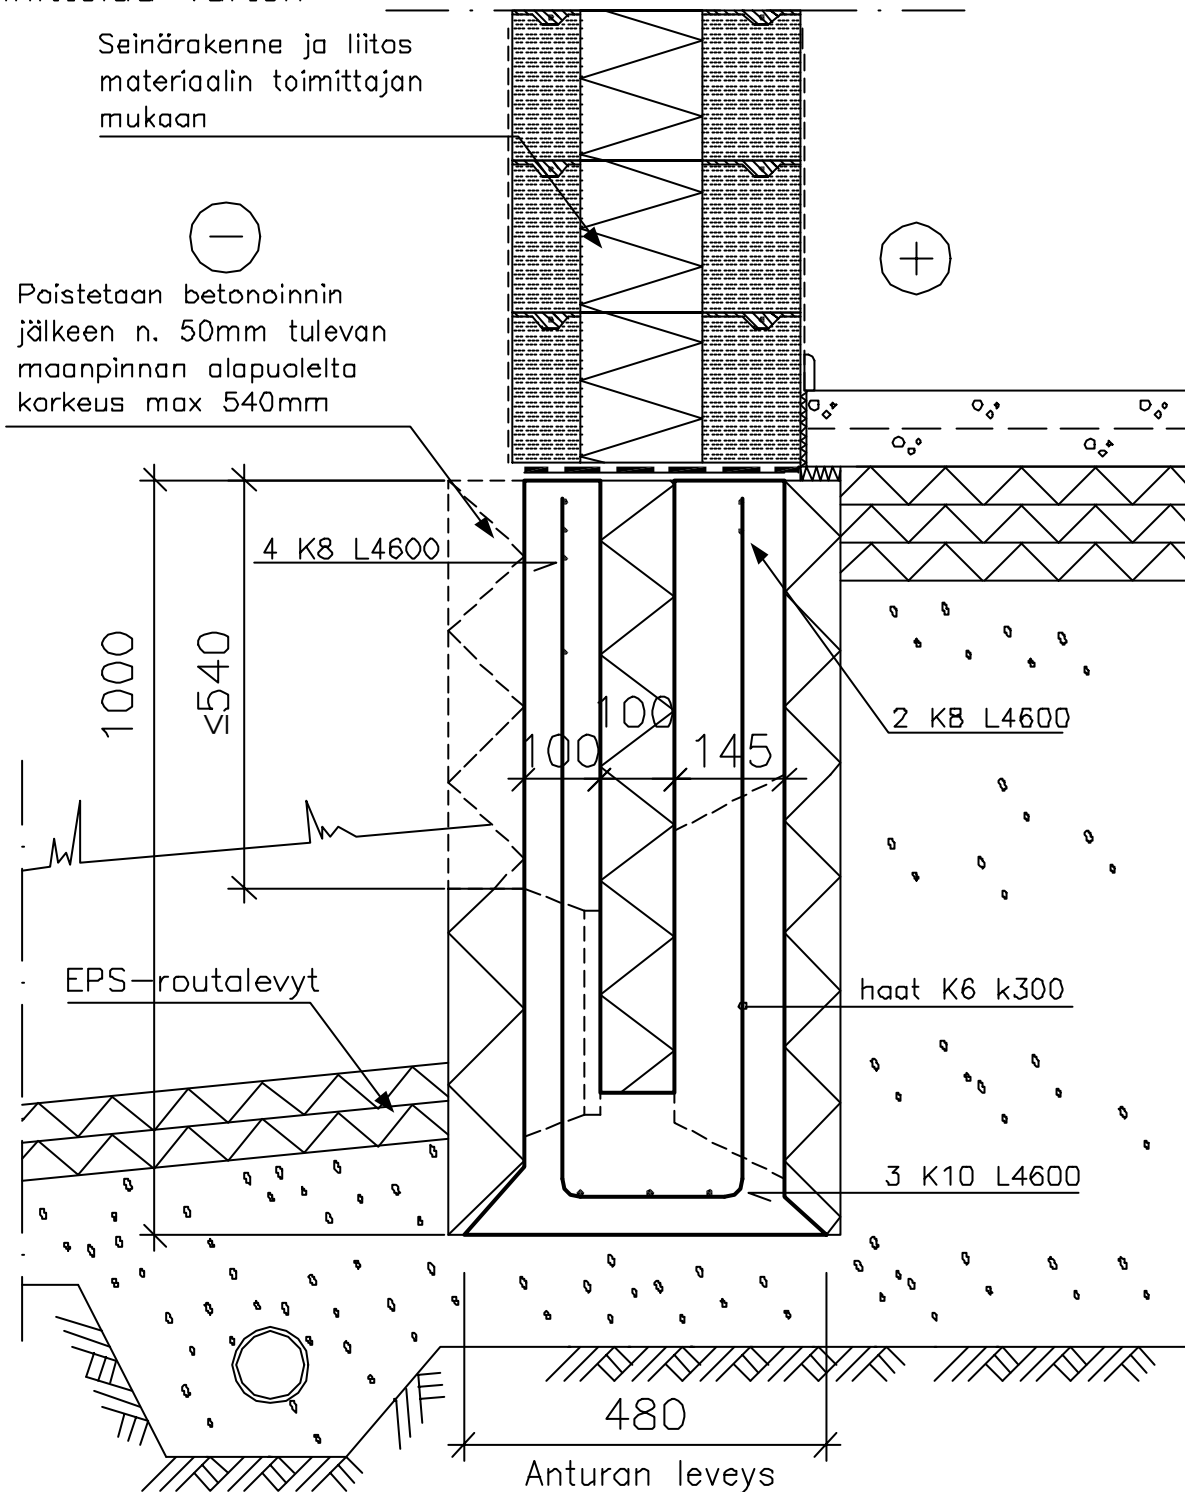

Tämä leikkaus on periaatteellinen Soklex-muottimallisolovellus, perustusten suunnittelu ja mitoitus sekä muut rakenteet rakennesuunnitelmien mukaan.

Betonin lujuusluokka rakennesuunnittelijan ohjeen mukaan.

Betonimenekki n. 225 l/m

Raudoite B 500K = K

Mittakaava 1:10