Suunnittelija	Koodi
SOKLEX OY KANGASTIE 1, PL 99, 43101 SAARIJÄRVI PERÄSIMENTIE 11, PL 157, 03101 NUMMELA	ERIKOISMALLI EM06 S80E B300+LP125X250

Sisältö	Työ nro		Muottimalli
Mammuttihirsi Hirsiseinä lamellihirsi 205x220+mv–laatta Asuinrakennus, kostea tila	Päiväys 11.2.2004	Tekijä JNÄ	EM06

Suunnittelua varten

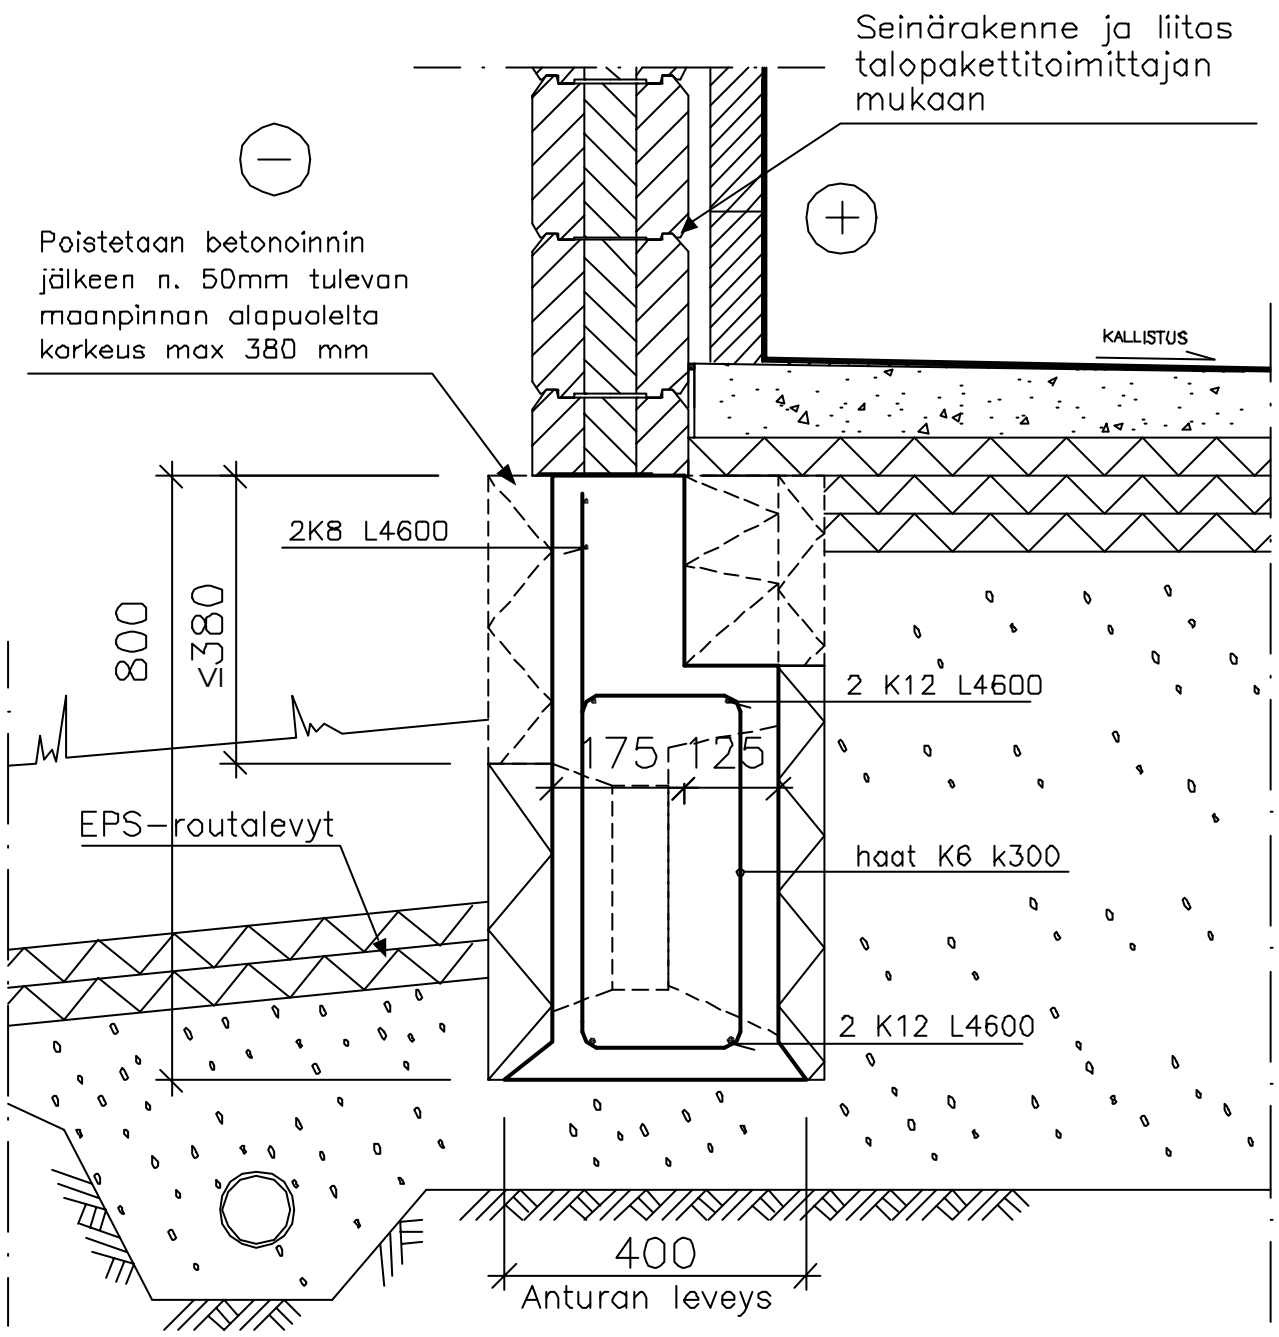

Tämä leikkaus on periaatteellinen Soklex–muottimallisovellus, perustusten suunnittelu ja mitoitus sekä muut rakenteet rakennesuunnitelmien mukaan.

Betonin lujuusluokka rakennesuunnittelijan ohjeen mukaan.

Betonimenekki n. 160 l/m

Raudoite B 500K = K

Mittakaava 1:10