Suunnittelija	Koodi
SOKLEX OY KANGASTIE 1, PL 99, 43101 SAARIJÄRVI PERÄSIMENTIE 11, PL 157, 03101 NUMMELA	ERIKOISMALLI EM32 S100E B225+LP25x110

Sisältö	Työ nro		Muottimalli
Mammuttihirsi Hirsiseinä lamellihirsi 205x220+mv–laatta+koolattu lattia Asuinrakennus terassi	Päiväys 11.2.2004	Tekijä JNÄ	EM32

Suunnittelua varten

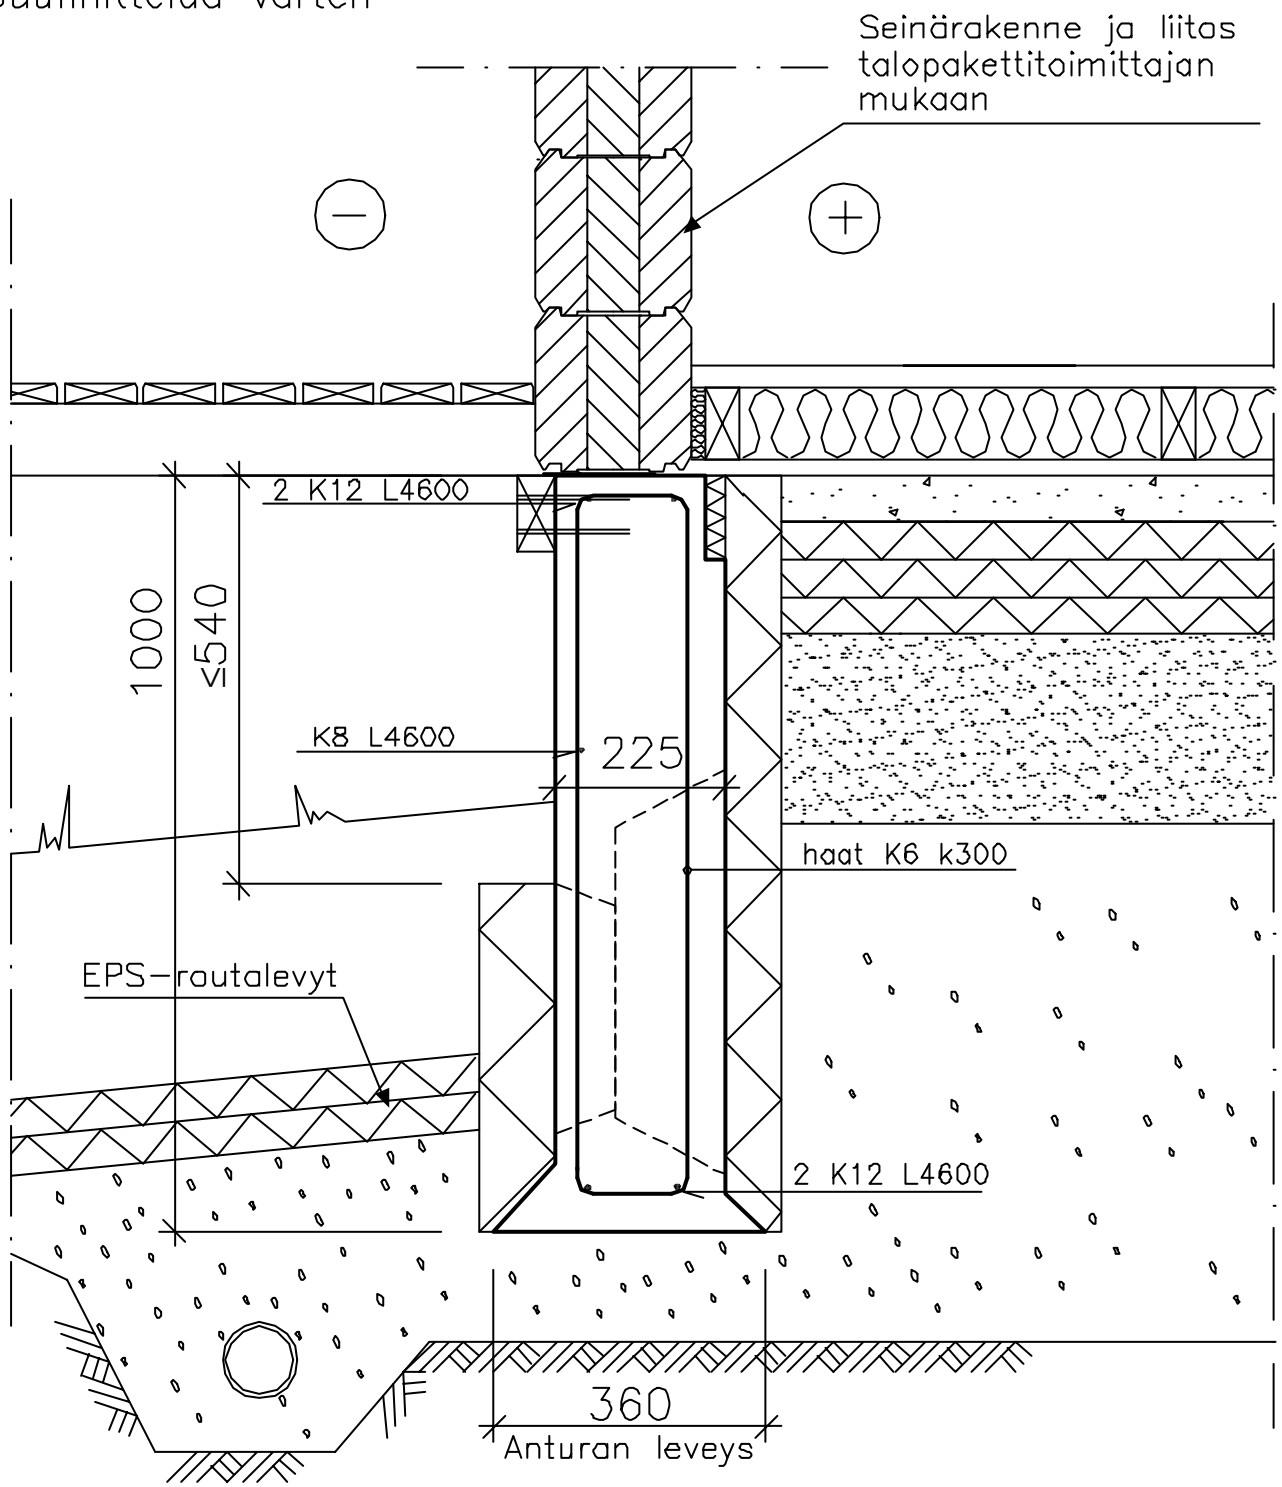

Tämä leikkaus on periaatteellinen Soklex–muottimallisovellus, perustusten suunnittelu ja mitoitus sekä muut rakenteet rakennesuunnitelmien mukaan.

Betonin lujuusluokka rakennesuunnittelijan ohjeen mukaan.

Betonimenekki n. 186 l/m

Raudoite B 500K = K

Mittakaava 1:10