


Suunnittelija <b>SOKLEX OY</b> KANGASTIE 1, PL 99, 43101 SAARIJÄRVI PERÄSIMENTIE 11, PL 157, 03101 NUMMELA	Koodi ERIKOISMALLI EM37 S120EHV B180/120H75V200
Sisältö Mammuttihirsi Hirsiseinä ja rossipohja Asuinrakennus	Työ nro Päiväys 11.2.2004
Muottimalli <b>EM37</b>	Tekijä JNÄ&MLU

Suunnittelua varten

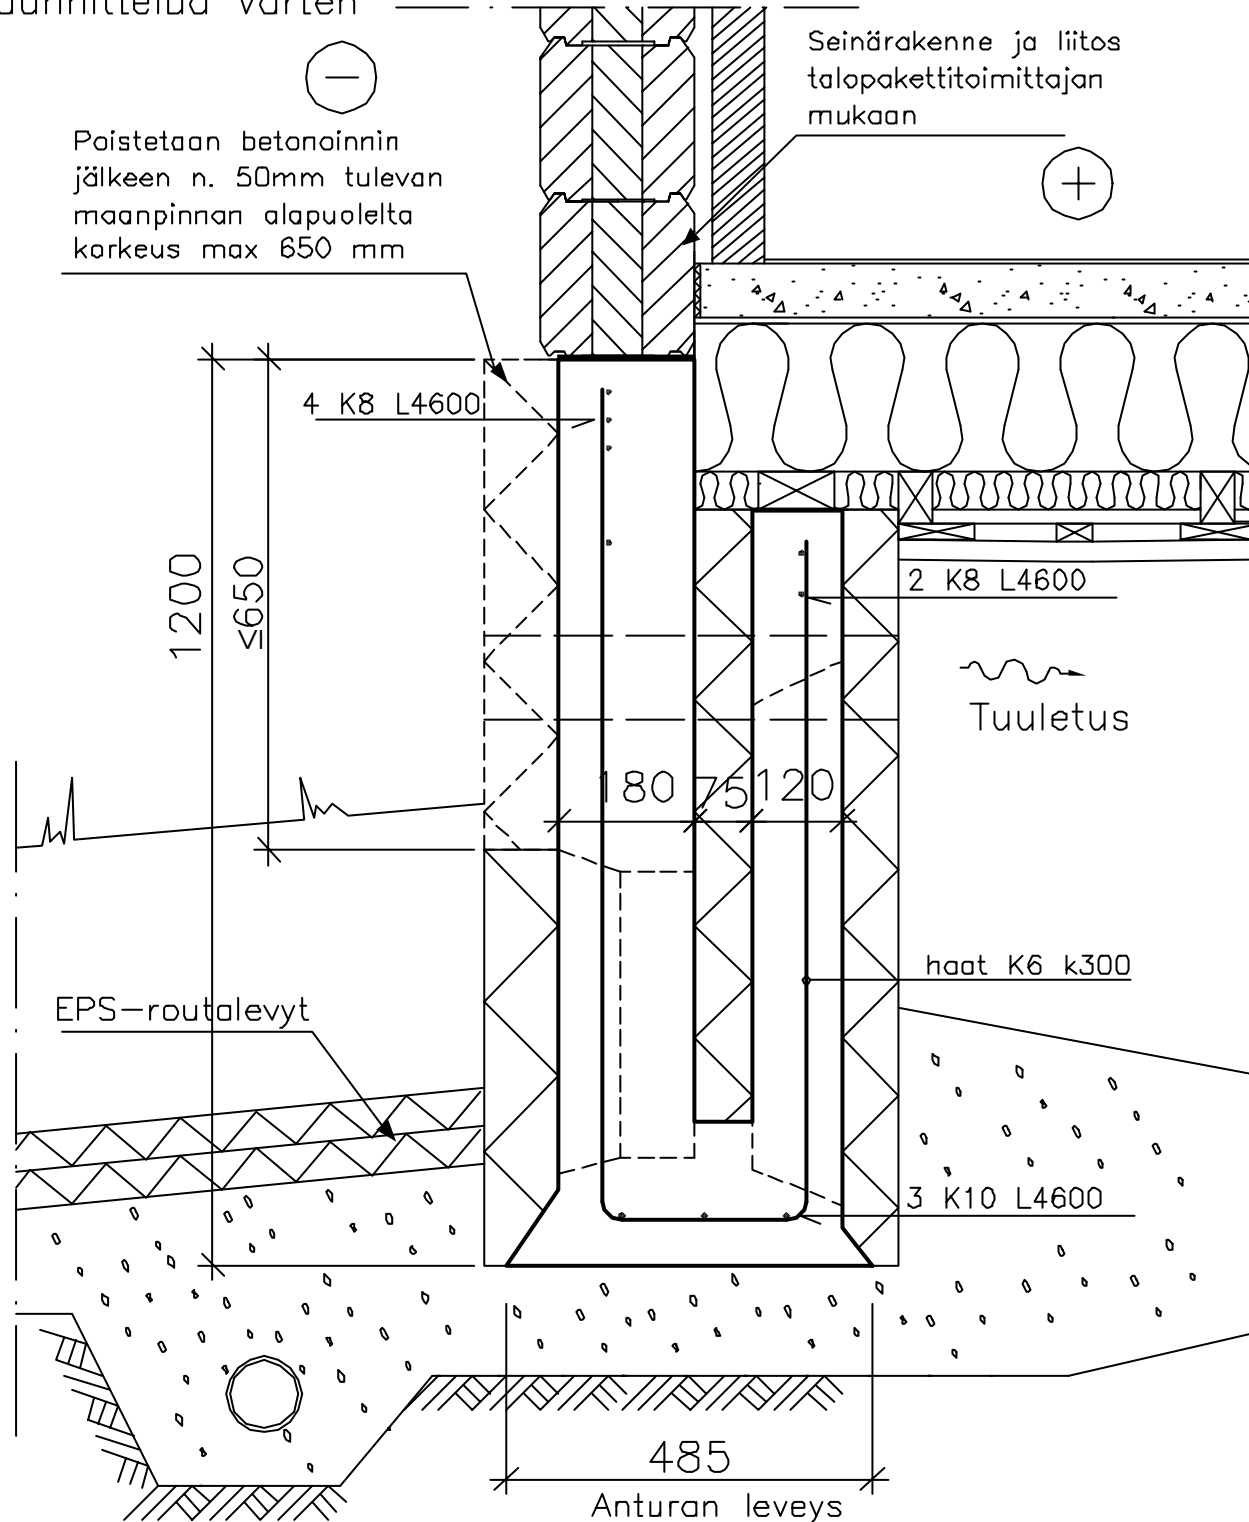

Tämä leikkaus on periaatteellinen Soklex-muottimallisovellus, perustusten suunnittelu ja mitoitus sekä muut rakenteet rakennesuunnitelmien mukaan.

Betonin lujuusluokka rakennesuunnittelijan ohjeen mukaan.

Betonimenekki n. 282 l/m

Raudoite B 500K = K

Mittakaava 1:10