


Suunnittelija SOKLEX OY KANGASTIE 1, PL 99, 43101 SAARIJÄRVI PERÄSIMENTIE 11, PL 157, 03101 NUMMELA	Koodi ERIKOISMALLI EM45 S120E B285+LP120x500	
	Sisältö Mammuttihirsi Hirsiseinä ja rossipohja pintabetonilla Asuinrakennus	Työ nro
	Päiväys 11.2.2004	Tekijä JNÄ&MLU

Suunnittelua varten

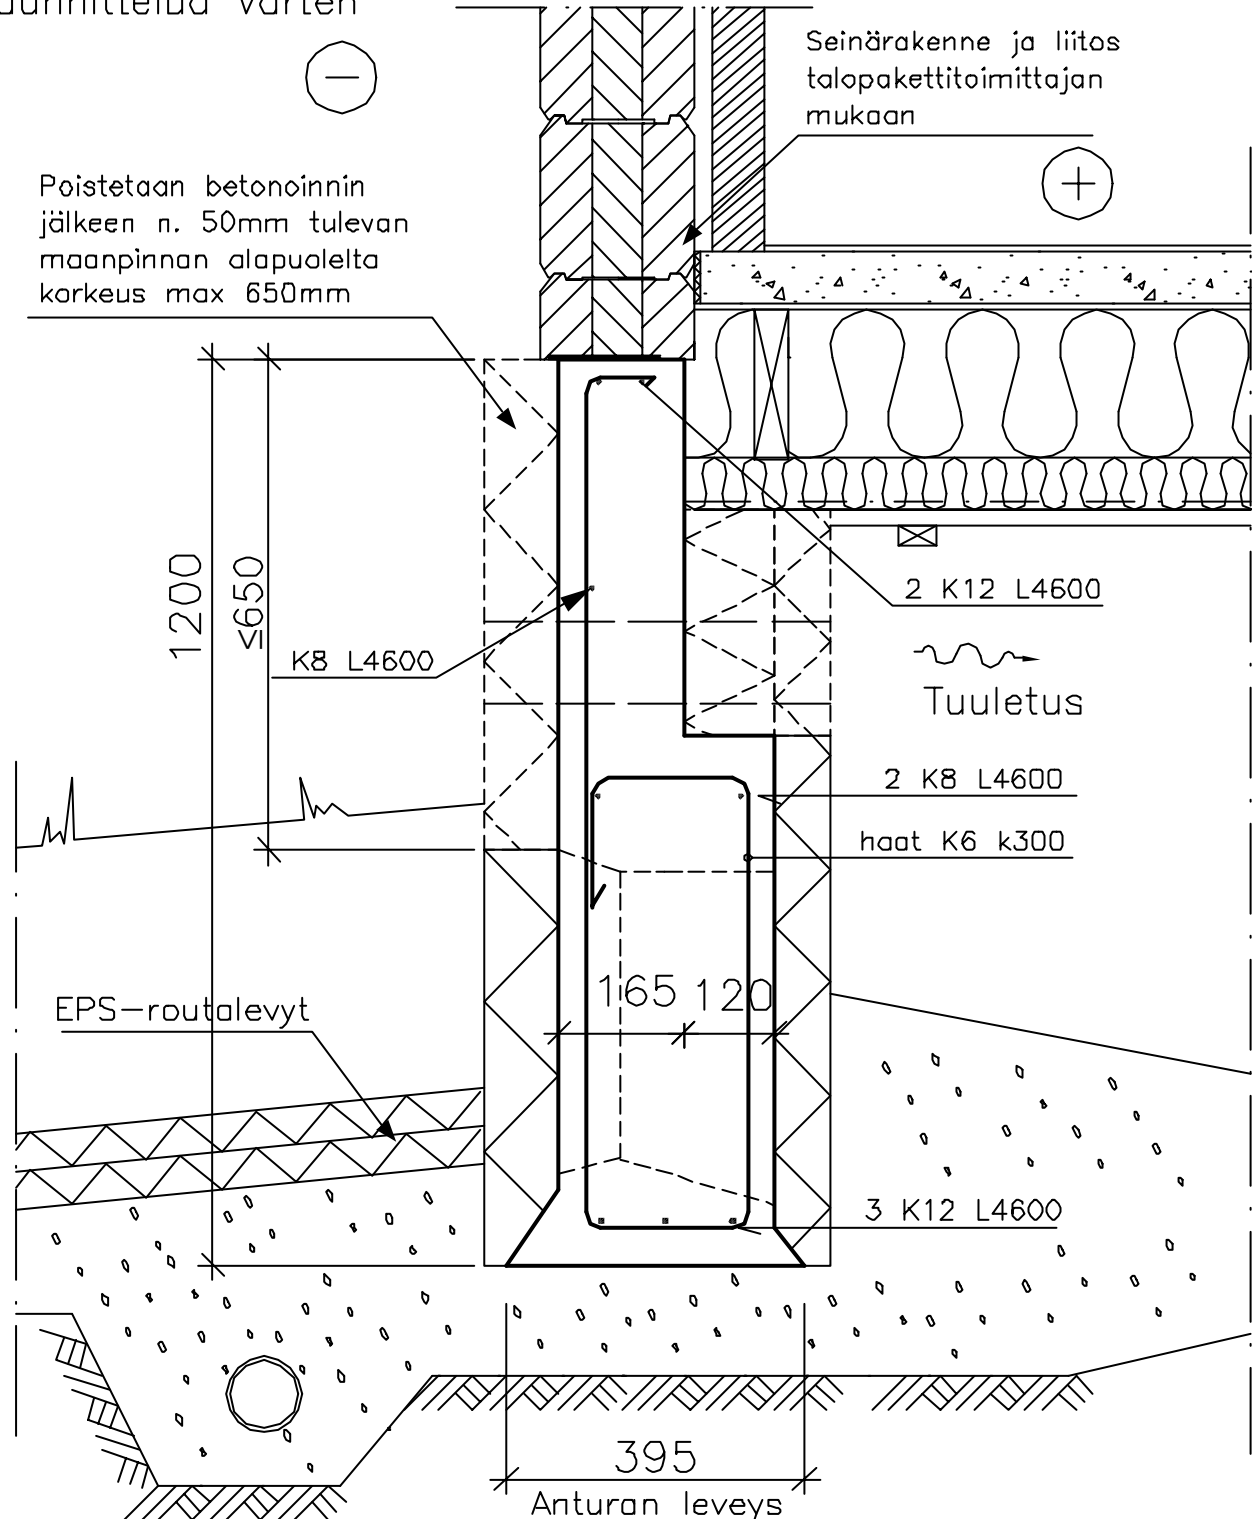

Tämä leikkaus on periaatteellinen Soklex-muottimallisovellus, perustusten suunnittelu ja mitoitus sekä muut rakenteet rakennesuunnitelmien mukaan.

Betonin lujuusluokka rakennesuunnittelijan ohjeen mukaan.

Betonimenekki n. 226 l/m

Raudoite B 500K = K

Mittakaava 1:10