


| | | |
|---|---|----------------------------|
| Suunnittelija SOKLEX OY KANGASTIE 1, PL 99, 43101 SAARIJÄRVI PERÄSIMENTIE 11, PL 157, 03101 NUMMELA | Koodi ERIKOISMAALLI EM45 S120E B285+LP120x500 | |
| | Työ nro | Muottimalli EM45 |
| Sisältö Mammuttihirsi Hirsiseinä ja rossipohja Asuinrakennus | Päiväys 11.2.2004 | Tekijä JNÄ&MLU |

Suunnittelua varten

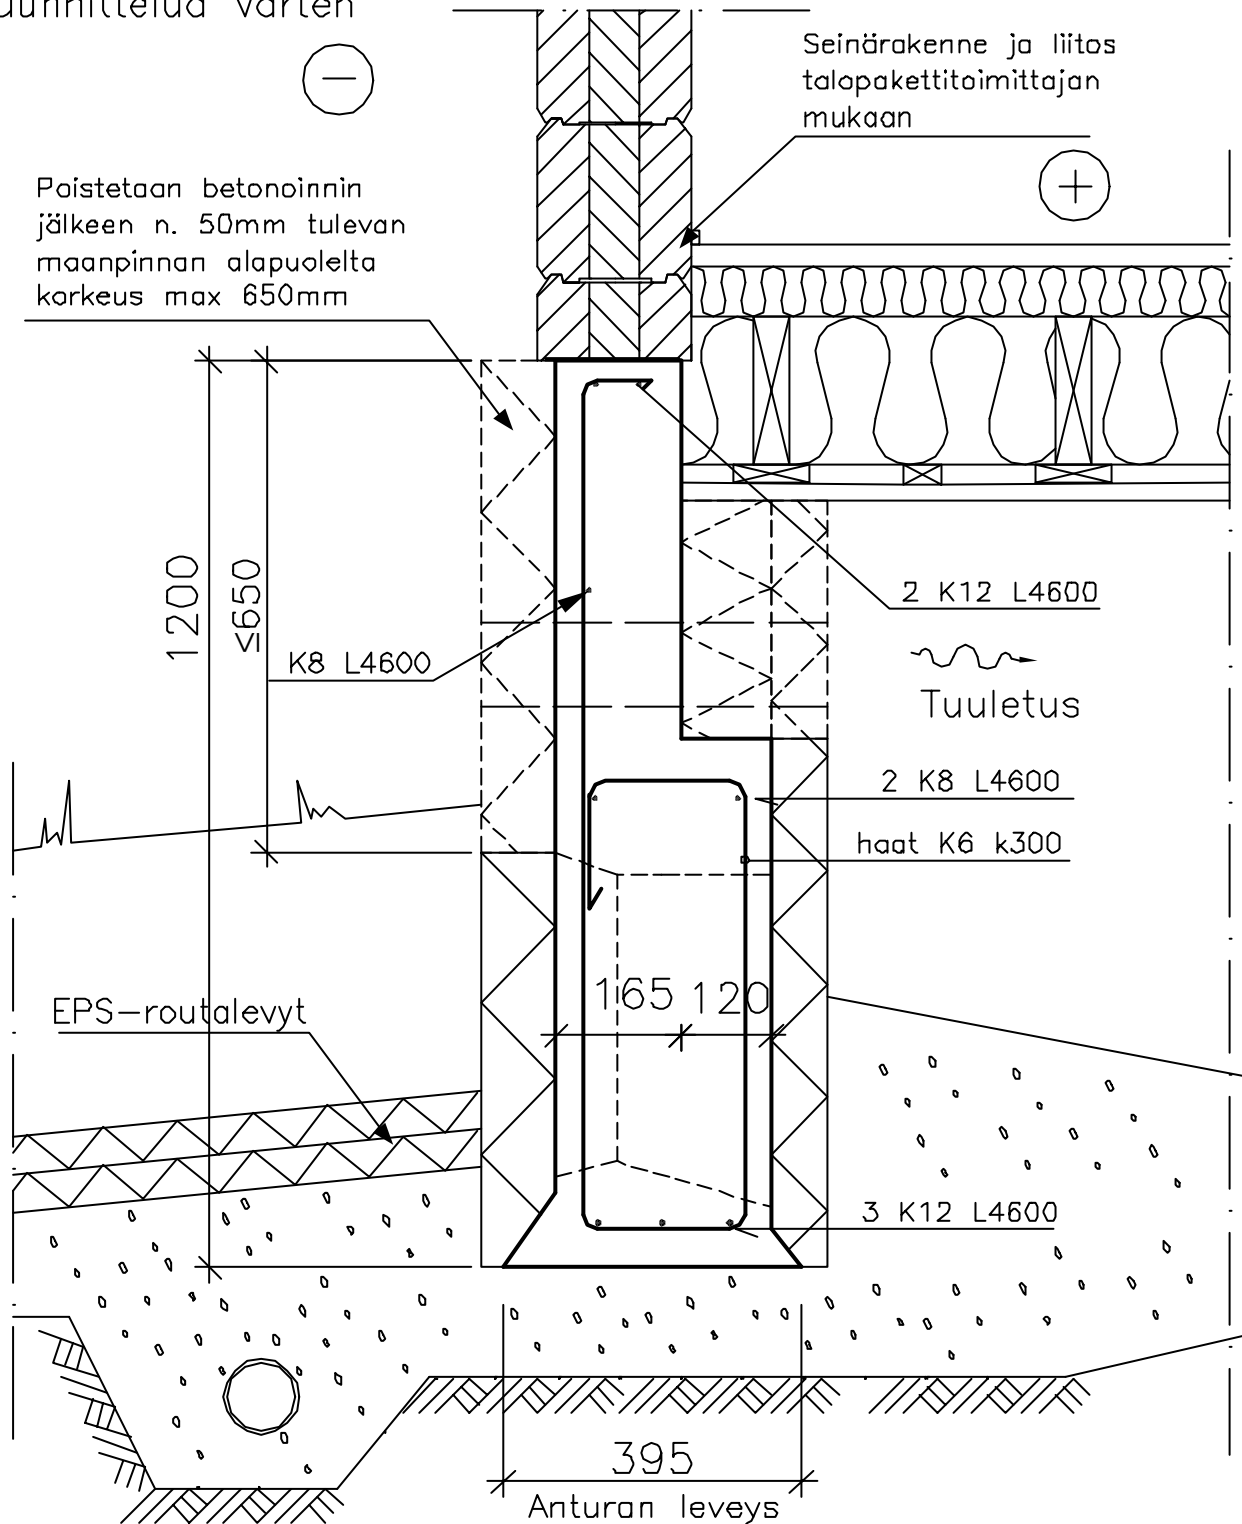

Tämä leikkaus on periaatteellinen Soklex-muottimallisovellus, perustusten suunnittelu ja mitoitus sekä muut rakenteet rakennesuunnitelmien mukaan.

Betonin lujuusluokka rakennesuunnittelijan ohjeen mukaan.

Betonimenekki n. 226 l/m

Raudoite B 500K = K

Mittakaava 1:10