


Suunnittelija SOKLEX OY KANGASTIE 1, PL 99, 43101 SAARIJÄRVI PERÄSIMENTIE 11, PL 157, 03101 NUMMELA	Koodi ERIKOISMALLI EM48 S120EHV B120/145H75V400	
	Sisältö Puutalo, Omatalo Puuseinä, ontelolaatasto ja rossipohja Asuinrakennuksen ulkoseinä	Työ nro
	Päiväys 11.2.2004	Tekijä MLU

Suunnittelua varten

Poistetaan betonoinnin jälkeen n. 50 mm tulevan maanpinnan alapuolelta korkeus max 650 mm

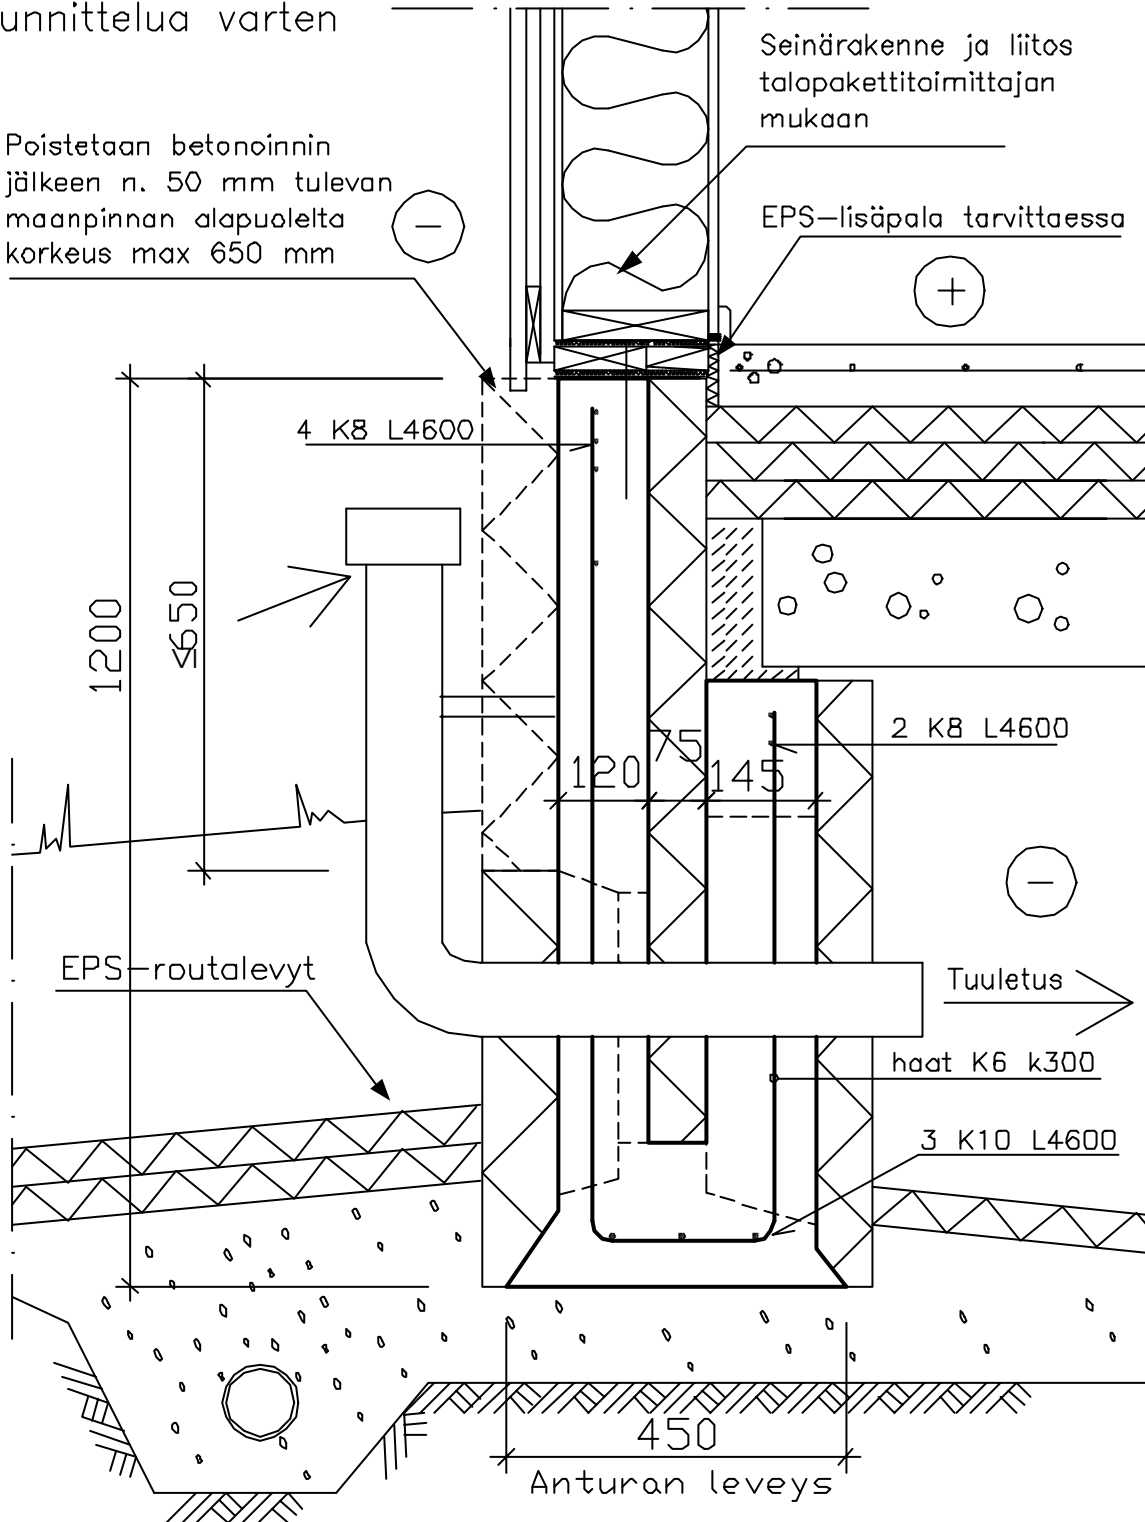

Tämä leikkaus on periaatteellinen Soklex-muottimallisolovellus, perustusten suunnittelu ja mitoitus sekä muut rakenteet rakennesuunnitelmien mukaan.

Betonin lujuusluokka rakennesuunnittelijan ohjeen mukaan.

Betonimenekki n. 221 l/m

Raudoite B 500K = K

Mittakaava 1:10