


Suunnittelija SOKLEX OY KANGASTIE 1, PL 99, 43101 SAARIJÄRVI PERÄSIMENTIE 11, PL 157, 03101 NUMMELA	Koodi VAKIOMALLI VM4 S100HV B80/145H75V200	
	Sisältö Omatalot, Puutalo Väliseinä ja maanvarainen laatta Asunnon ja autotallin välinen seinä, lattiat eri tasossa	Työ nro
	Päiväys 11.2.2004	Tekijät TLE&MLU

Suunnittelua varten

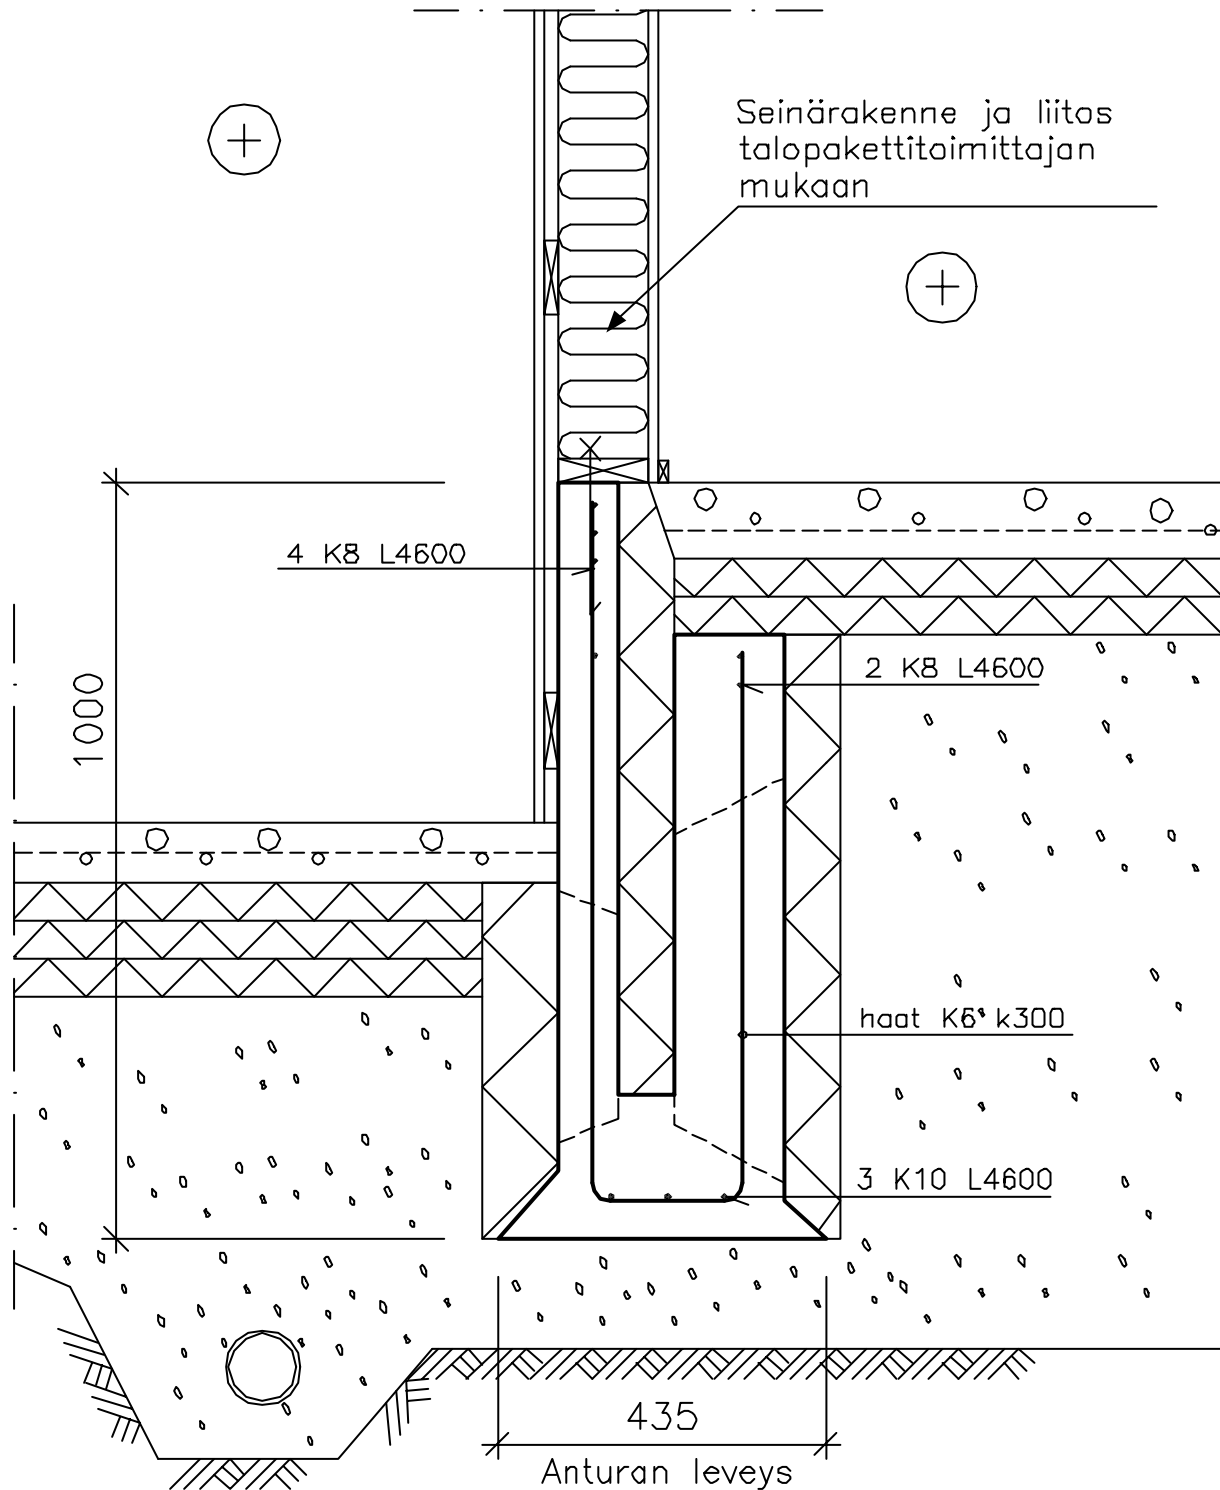

Tämä leikkaus on periaatteellinen Soklex-muottimallisovellus, perustusten suunnittelu ja mitoitus sekä muut rakenteet rakennesuunnitelmien mukaan.

Betonin lujuusluokka rakennesuunnittelijan ohjeen mukaan.

Betonimenekki n. 160 l/m

Raudoite B 500K = K

Mittakaava 1:10