


Suunnittelija SOKLEX OY KANGASTIE 1, PL 99, 43101 SAARIJÄRVI PERÄSIMENTIE 11, PL 157, 03101 NUMMELA	Koodi ERIKOISMALLI EM02 S80E B225+LP100x200				
Sisältö Plania Lomalautaverhous ja maanvarainen laatta Varaston ulkoseinä	<table border="1"> <tr> <td data-bbox="821 212 1133 280">Työ nro</td> <td data-bbox="1133 212 1516 338" rowspan="2" style="text-align: center; vertical-align: middle; font-size: 2em;">EM02</td> </tr> <tr> <td data-bbox="821 280 981 338">Päiväys 11.2.2004</td> <td data-bbox="981 280 1133 338">Tekijä MLU</td> </tr> </table>	Työ nro	EM02	Päiväys 11.2.2004	Tekijä MLU
Työ nro	EM02				
Päiväys 11.2.2004		Tekijä MLU			

Suunnittelua varten

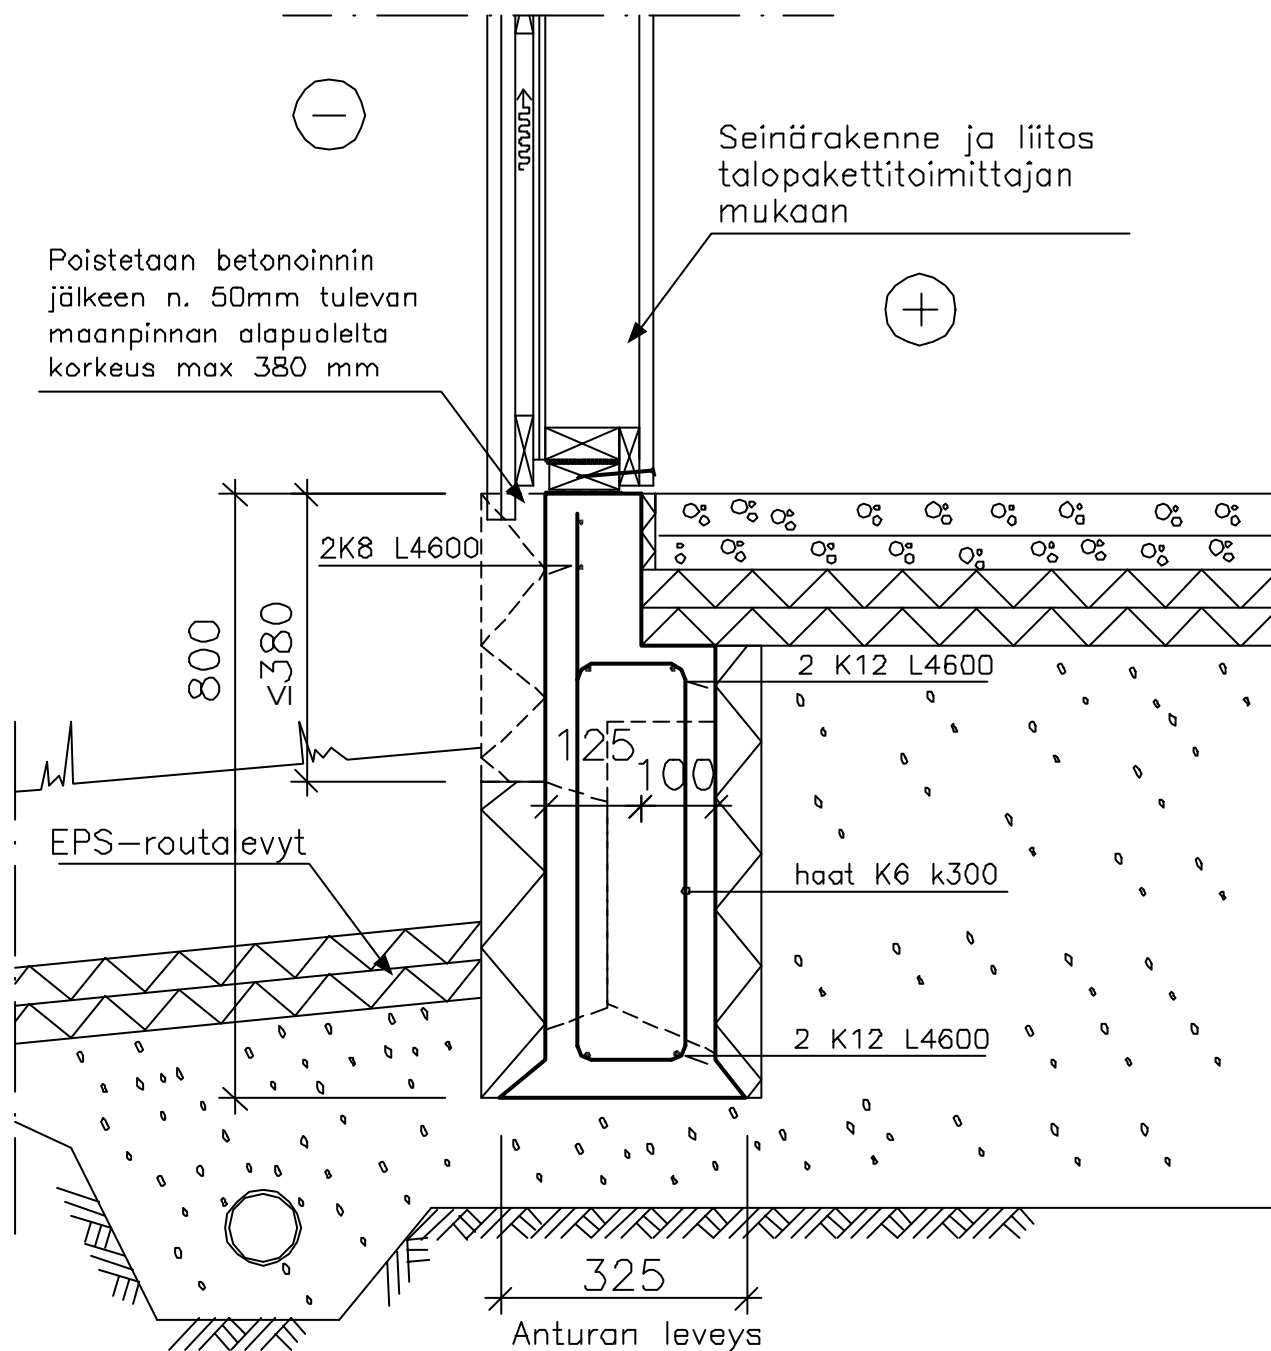

Tämä leikkaus on periaatteellinen Soklex-muottimallisuovellus, perustusten suunnittelu ja mitoitus sekä muut rakenteet rakennesuunnitelmien mukaan.

Betonin lujuusluokka rakennesuunnittelijan ohjeen mukaan.

Betonimenekki n. 122 l/m

Raudote B 500K = K

Mittakaava 1:10