


Suunnittelija SOKLEX OY KANGASTIE 1, PL 99, 43101 SAARIJÄRVI PERÄSIMENTIE 11, PL 157, 03101 NUMMELA	Koodi ERIKOISMAALLI EM02 S80E B225+LP100x200					
Sisältö Plania Pystypaneliverhous ja maanvarainen laatta Varaston ulkoseinä	<table border="1"> <tr> <td data-bbox="821 212 1133 280"> Työ nro </td> <td data-bbox="1133 212 1516 338" rowspan="2" style="text-align: center; vertical-align: middle;"> <h1>EM02</h1> </td> </tr> <tr> <td data-bbox="821 280 1133 338"> <table border="1"> <tr> <td data-bbox="821 280 981 338"> Päiväys 11.2.2004 </td> <td data-bbox="981 280 1133 338"> Tekijä PRO </td> </tr> </table> </td> </tr> </table>	Työ nro	<h1>EM02</h1>	<table border="1"> <tr> <td data-bbox="821 280 981 338"> Päiväys 11.2.2004 </td> <td data-bbox="981 280 1133 338"> Tekijä PRO </td> </tr> </table>	Päiväys 11.2.2004	Tekijä PRO
Työ nro	<h1>EM02</h1>					
<table border="1"> <tr> <td data-bbox="821 280 981 338"> Päiväys 11.2.2004 </td> <td data-bbox="981 280 1133 338"> Tekijä PRO </td> </tr> </table>		Päiväys 11.2.2004	Tekijä PRO			
Päiväys 11.2.2004	Tekijä PRO					

Suunnittelua varten

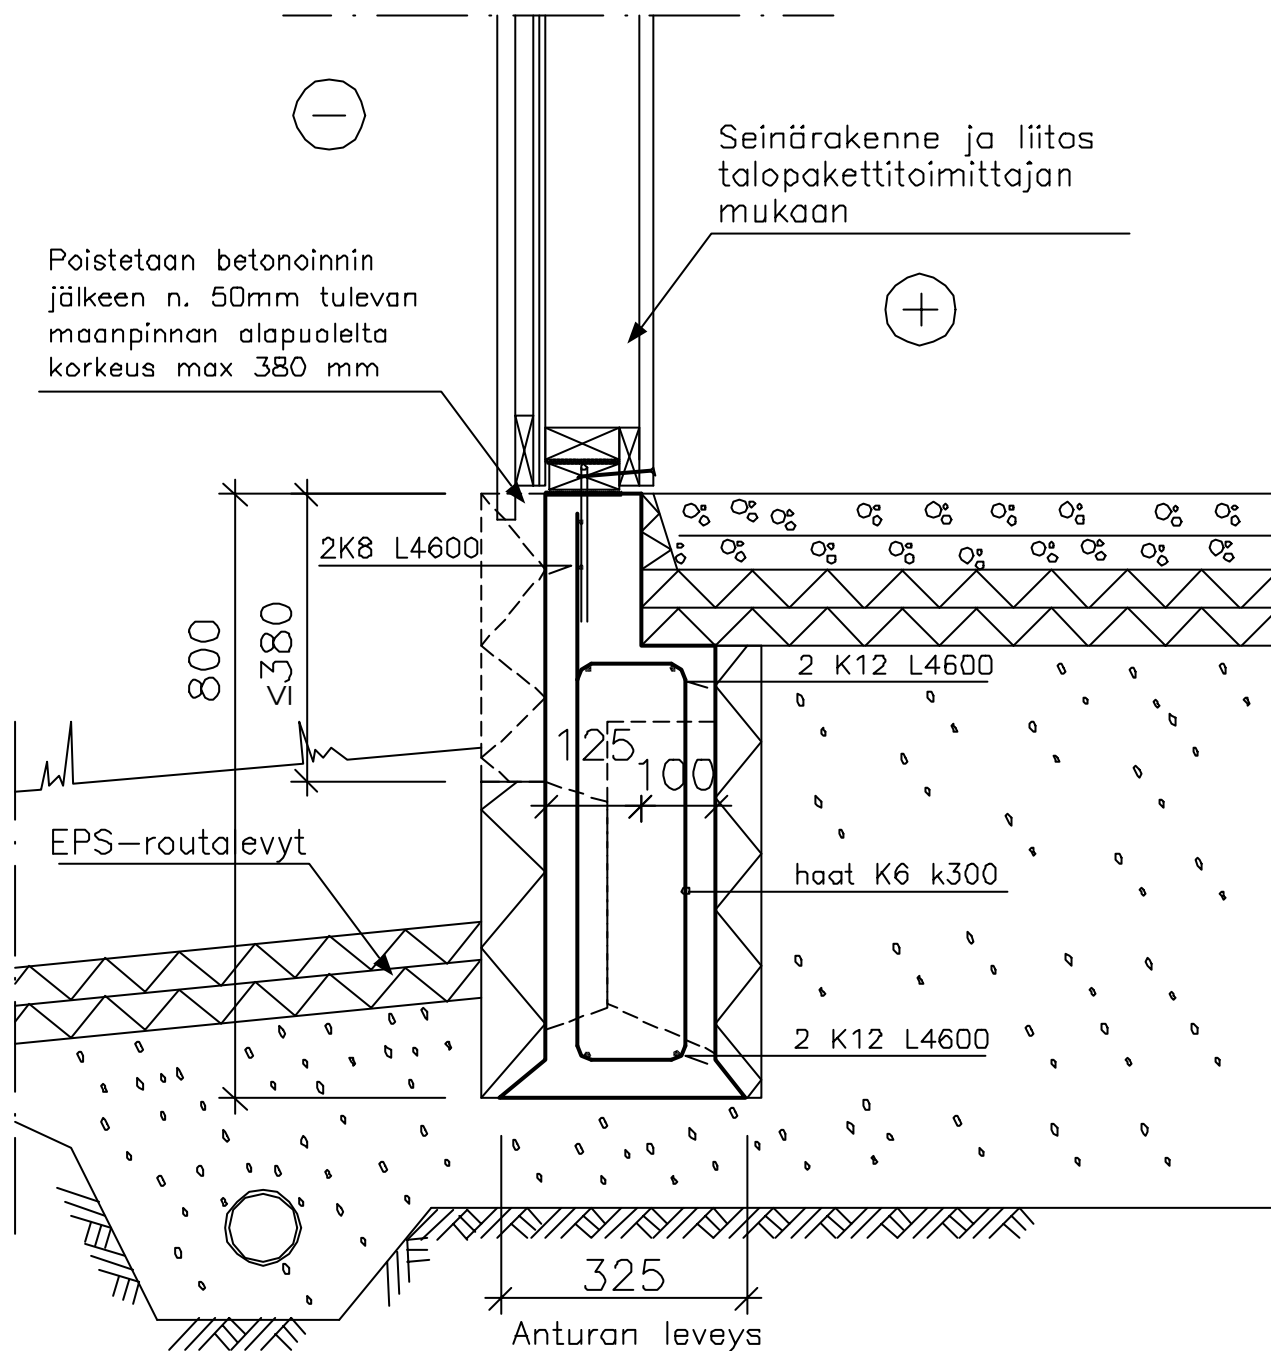

Tämä leikkaus on periaatteellinen Soklex-muottimallisuovellus, perustusten suunnittelu ja mitoitus sekä muut rakenteet rakennesuunnitelmien mukaan.

Betonin lujuusluokka rakennesuunnittelijan ohjeen mukaan.

Betonimenekki n. 122 l/m

Raudote B 500K = K

Mittakaava 1:10