


Suunnittelija SOKLEX OY KANGASTIE 1, PL 99, 43101 SAARIJÄRVI PERÄSIMENTIE 11, PL 157, 03101 NUMMELA	Koodi ERIKOISMALLI EM11 S100EHV B165/80H75V200
Sisältö Plania Väliseinä ja maanvarainen laatta Asunnon ja varaston välinen seinä, lattiat eri tasossa	Työ nro Päiväys 11.2.2004 Tekijä MLU
EM11	

Suunnittelua varten

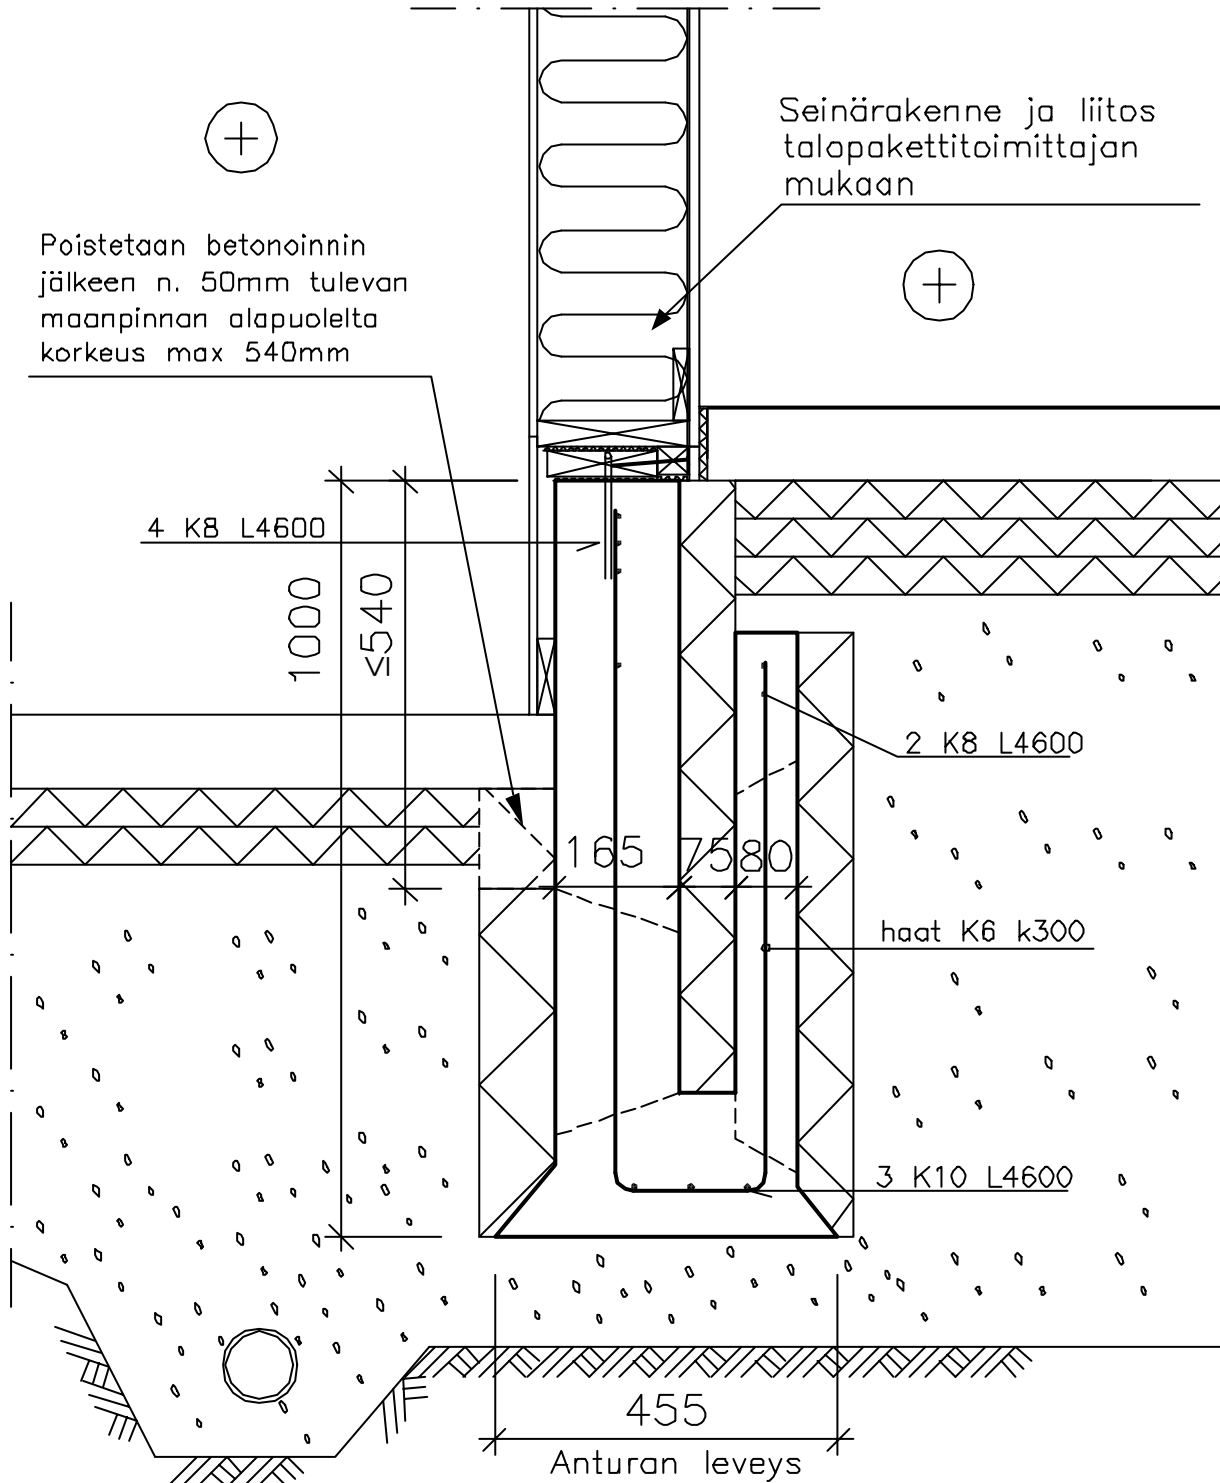

Tämä leikkaus on periaatteellinen Soklex-muottimallisovellus, perustusten suunnittelu ja mitoitus sekä muut rakenteet rakennesuunnitelmien mukaan.

Betonin lujuusluokka rakennesuunnittelijan ohjeen mukaan.

Betonimenekki n. 206 l/m

Raudoite B 500K = K

Mittakaava 1:10